



SEZIONE A-A FABBRICATO A

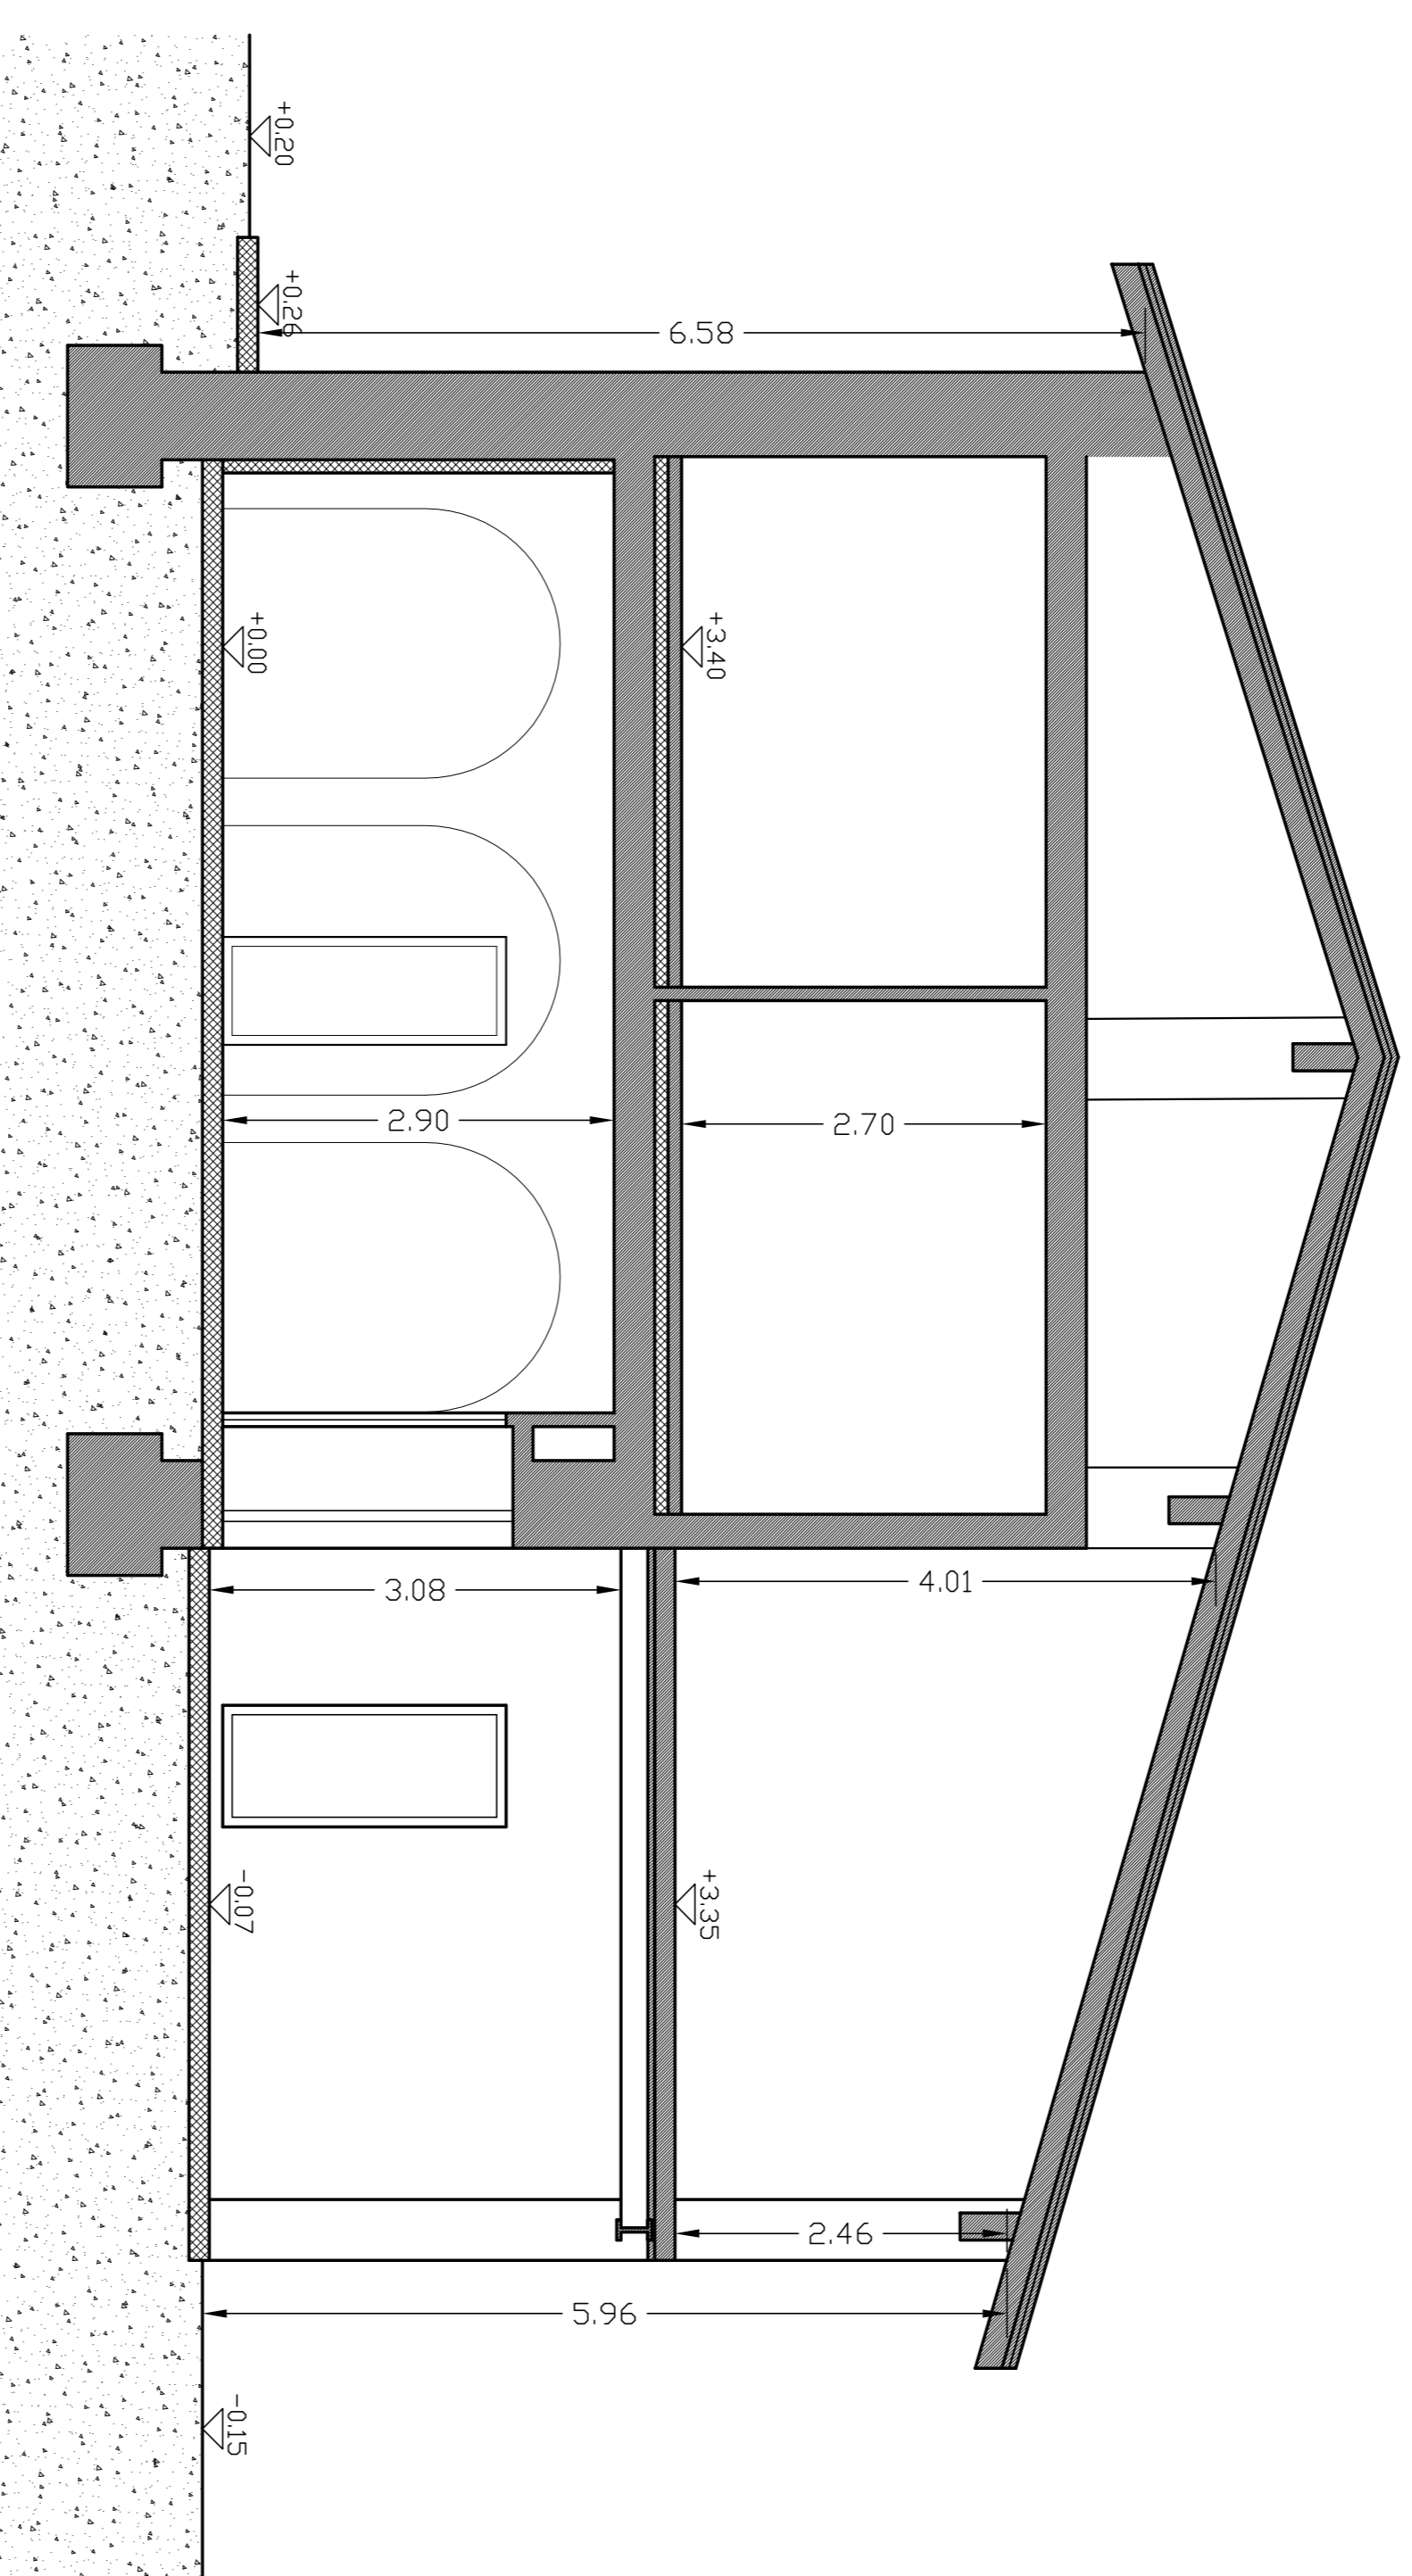

SEZIONE B-B FABBRICATO A

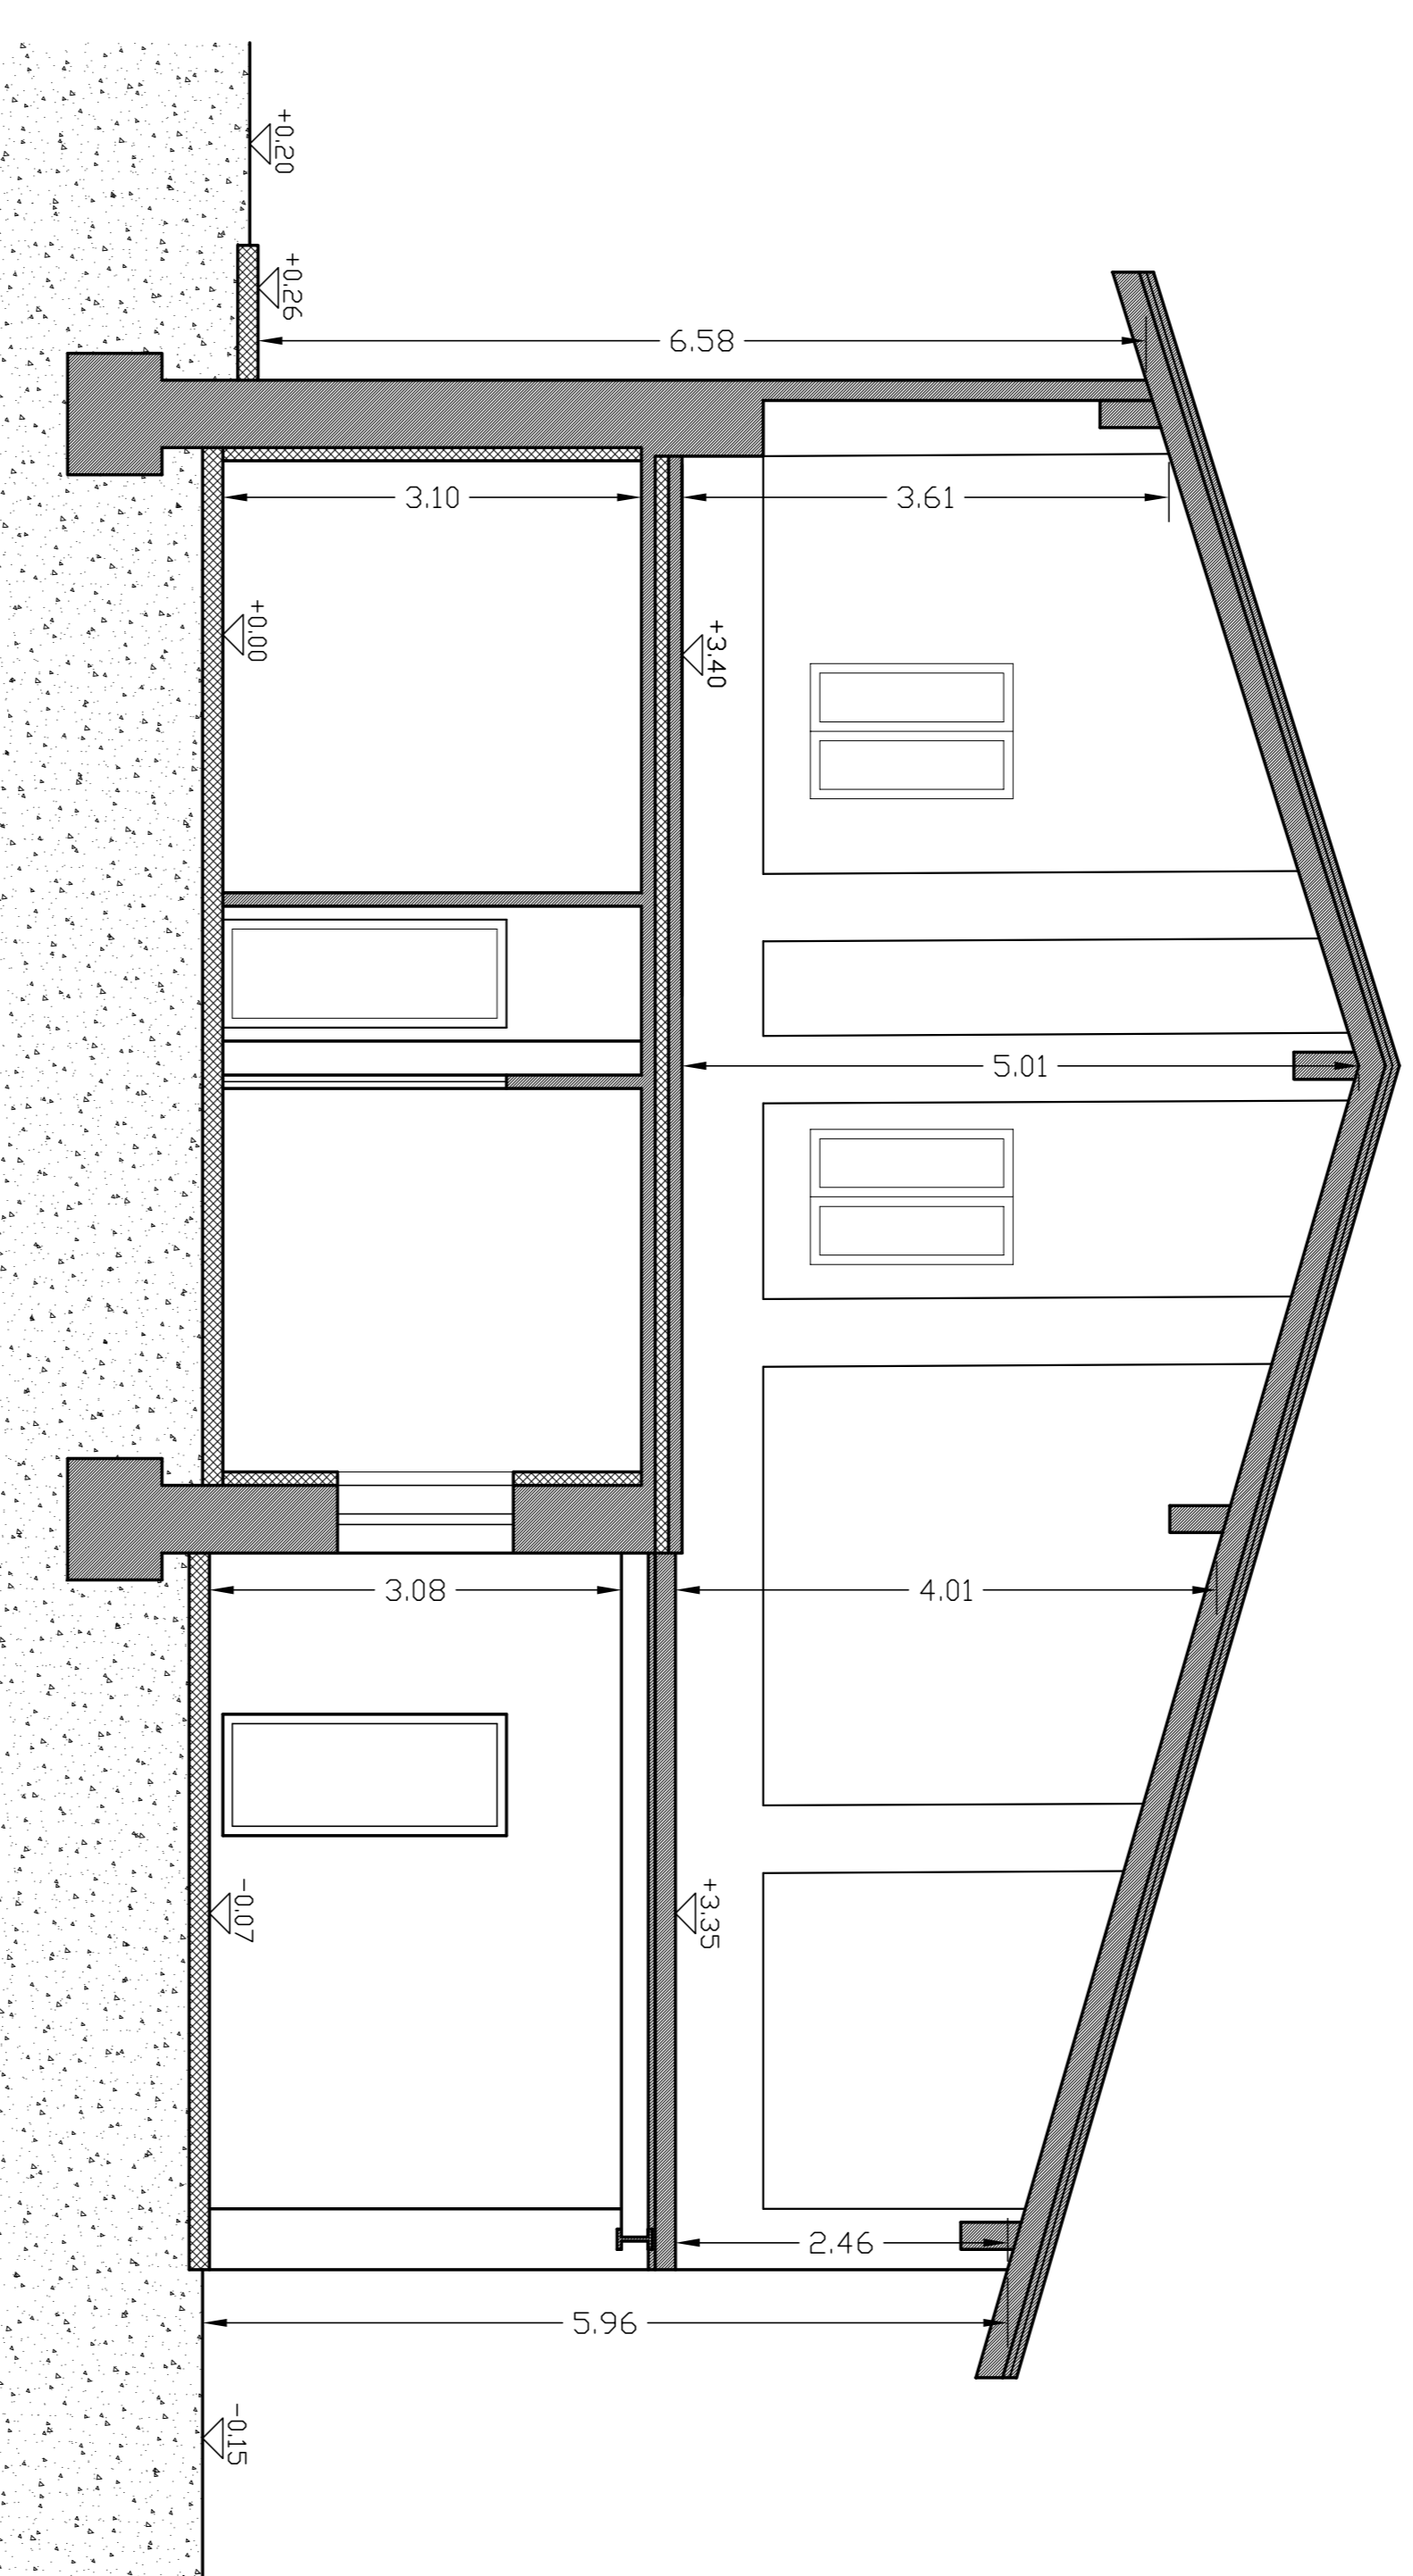

STUDIO TECNICO
 GEOM. DALOIA EMANUELE
 VIA SAN BARTOLOMEO, 22 - 20045 - BORGATE (BRESCIA) - TEL. 030/7739294-339/4556562
 C. viale dell'Industria, 21133 - SIRMIONE (BRESCIA) - TEL. 030/7739294-339/4556562
 e-mail: geometri@emanueledaloia.it - pec: emanueledaloia@pec.it

OGGETTO: RISTRUTTURAZIONE EDILIZIA
 IN FIDE

DISEGNO: ELABORATO | SCALA: 1:50
 SEZIONI "FABBRICATO A"
 SITUAZIONE DI PROGETTO | DATA: SETT. 2020

PROPRIETARIO: DALLAGRASSA MAURO

Qualità: Disegno e "prospetti" riservati e non può essere copiato, riprodotto o ristampato o terzi senza nostra autorizzazione scritta.