




PROSPETTO SUD FABBRICATO A

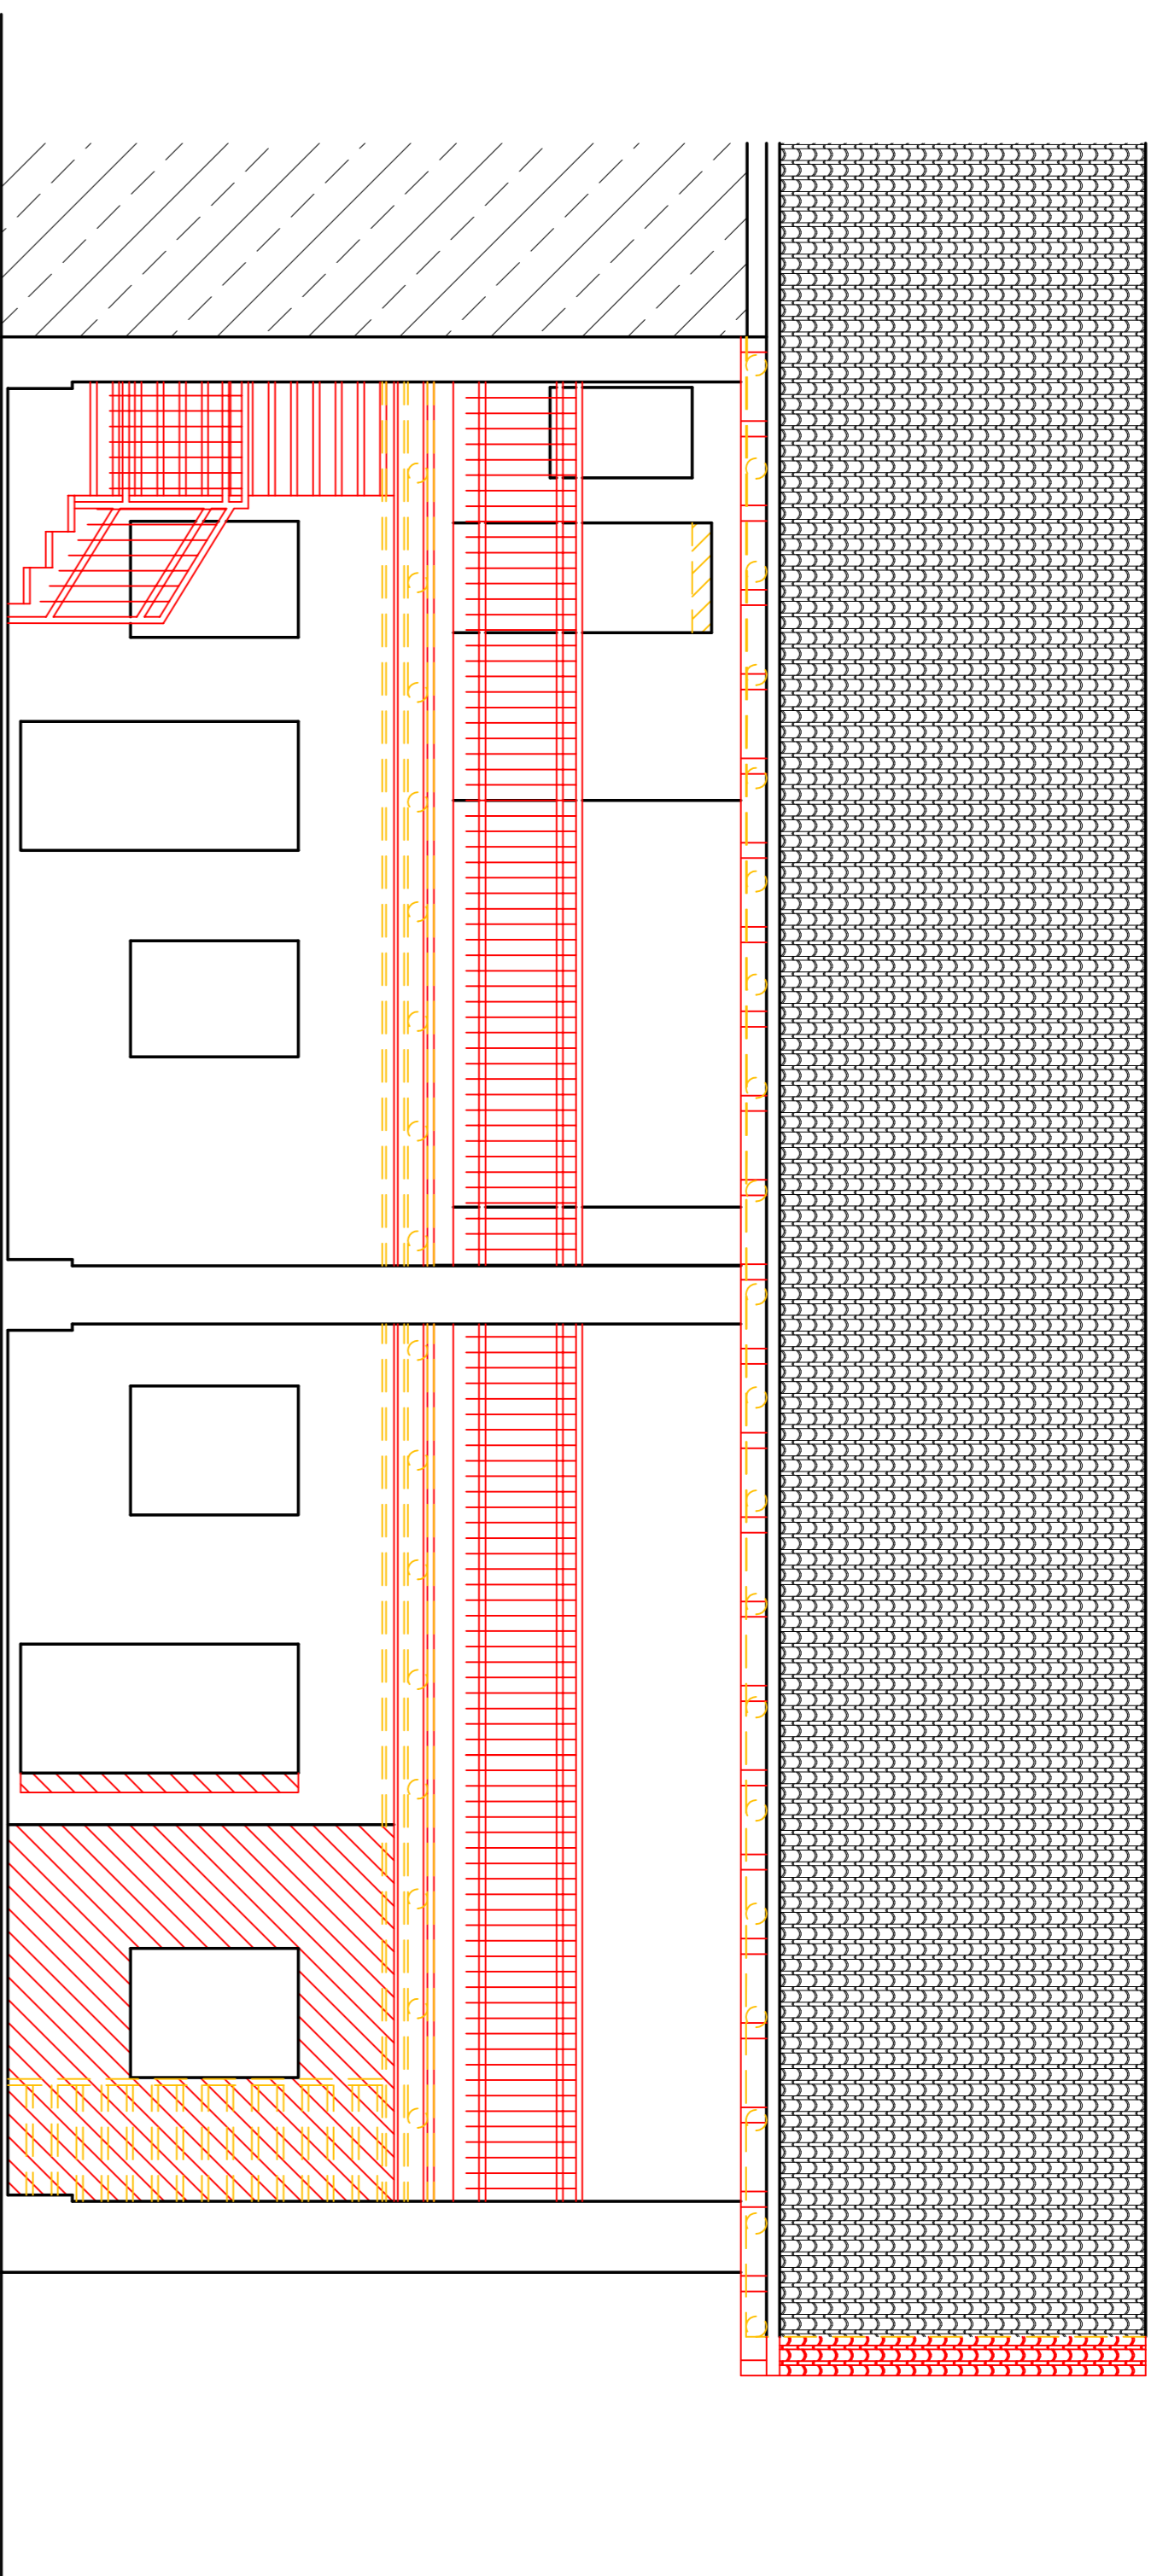

PROSPETTO EST FABBRICATO A

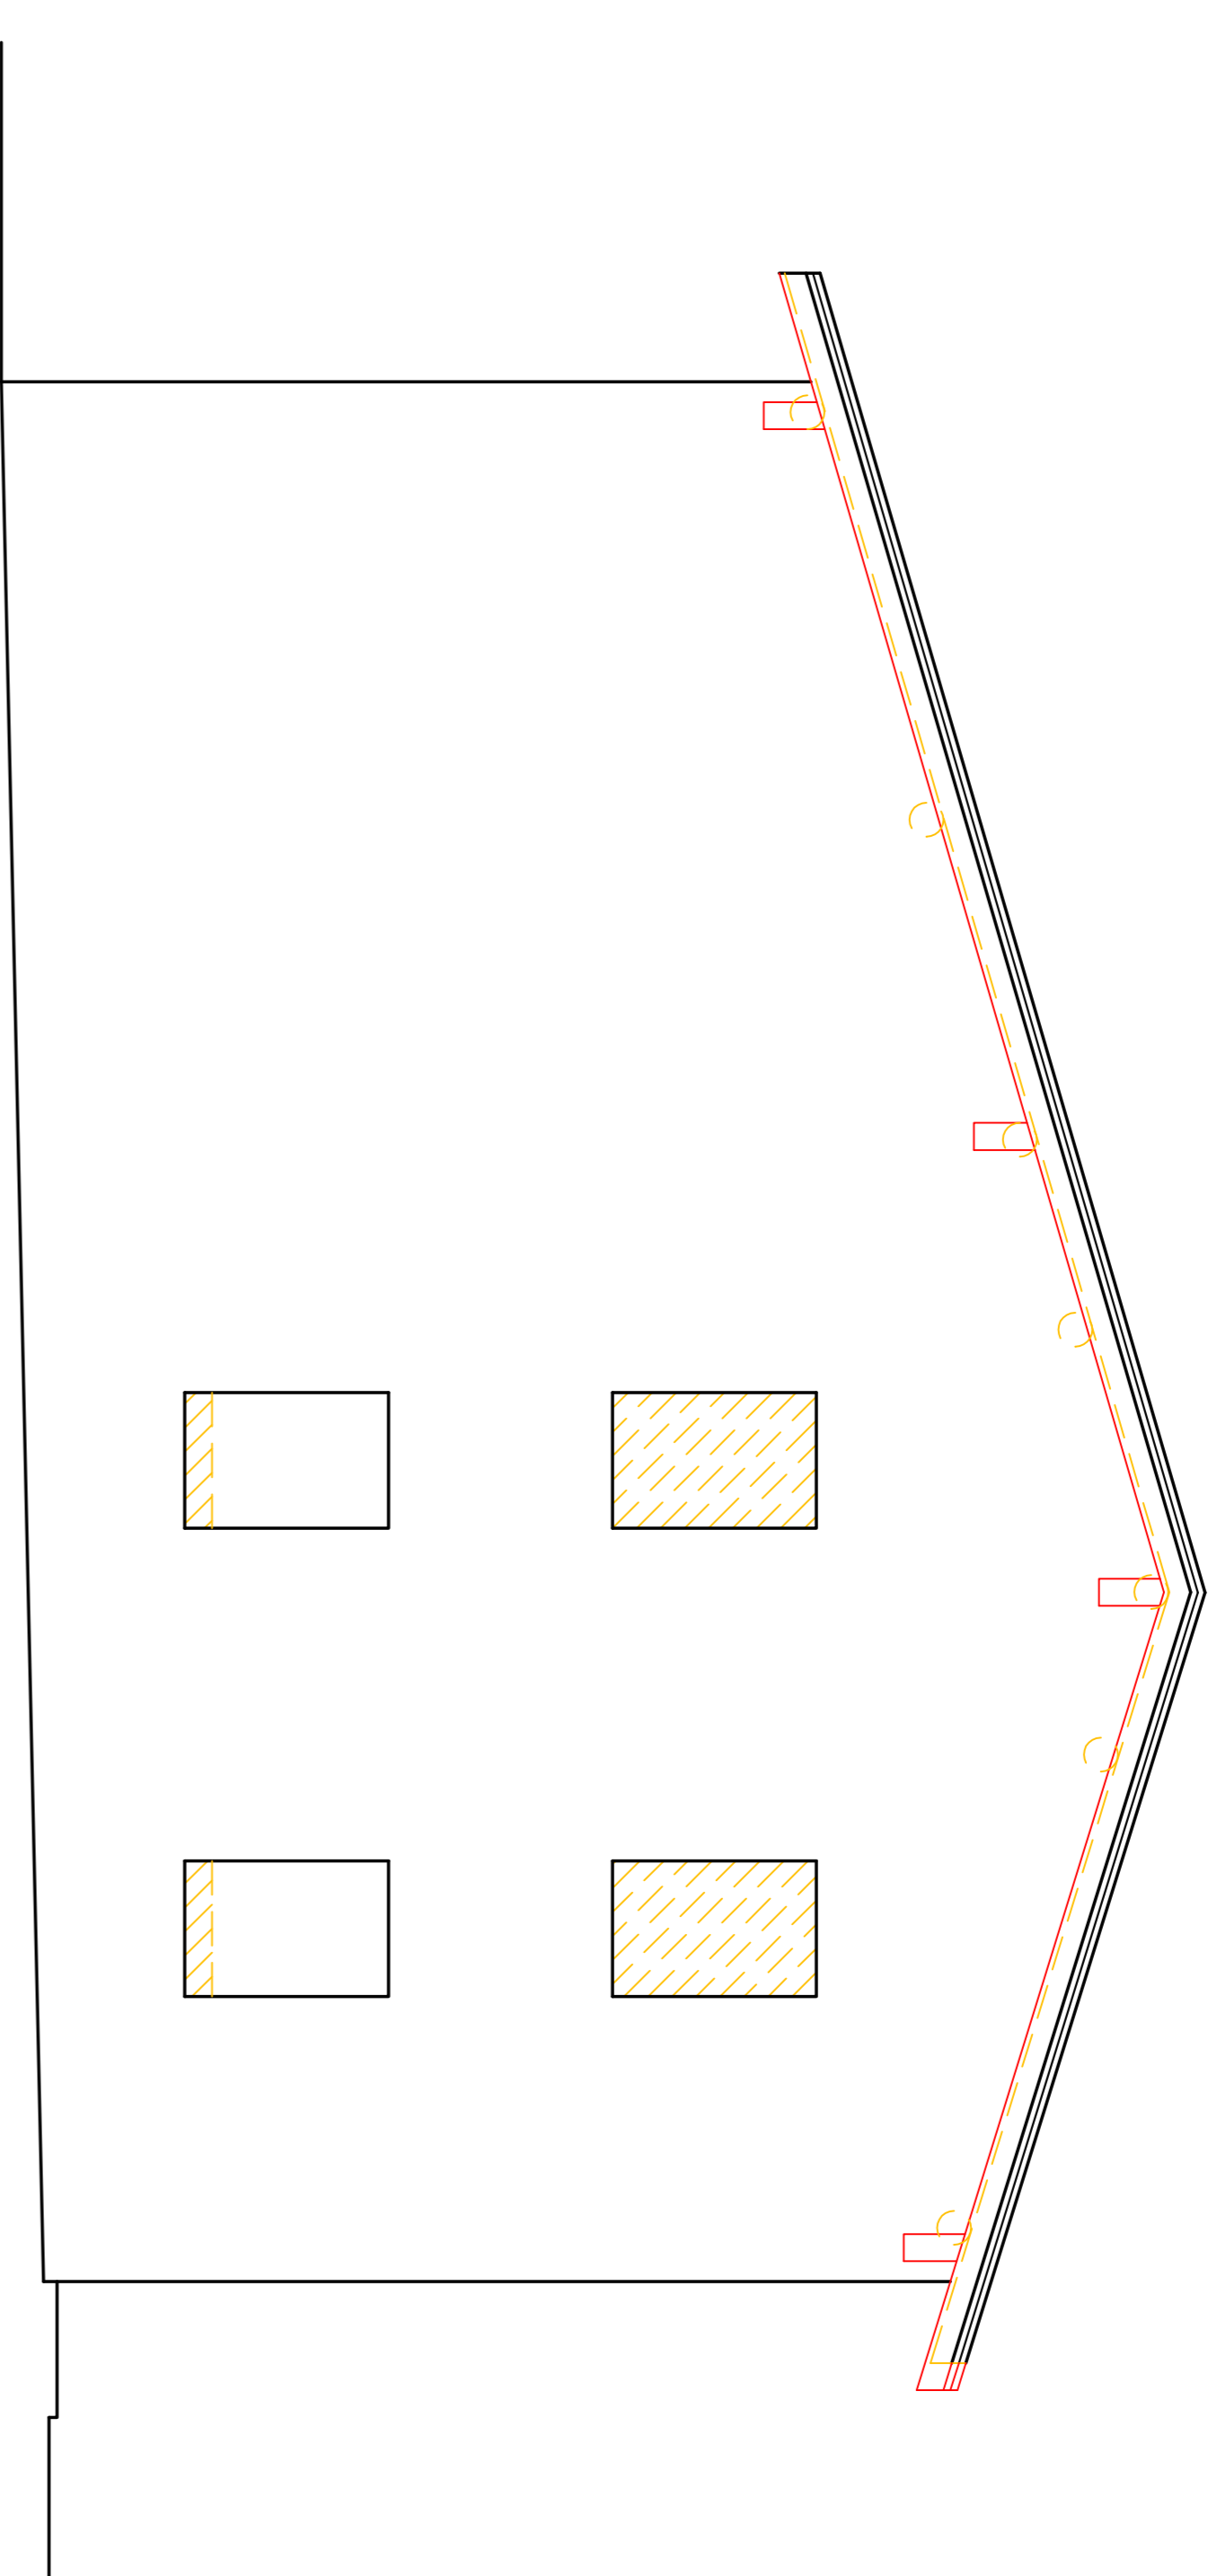

PROSPETTO NORD FABBRICATO A

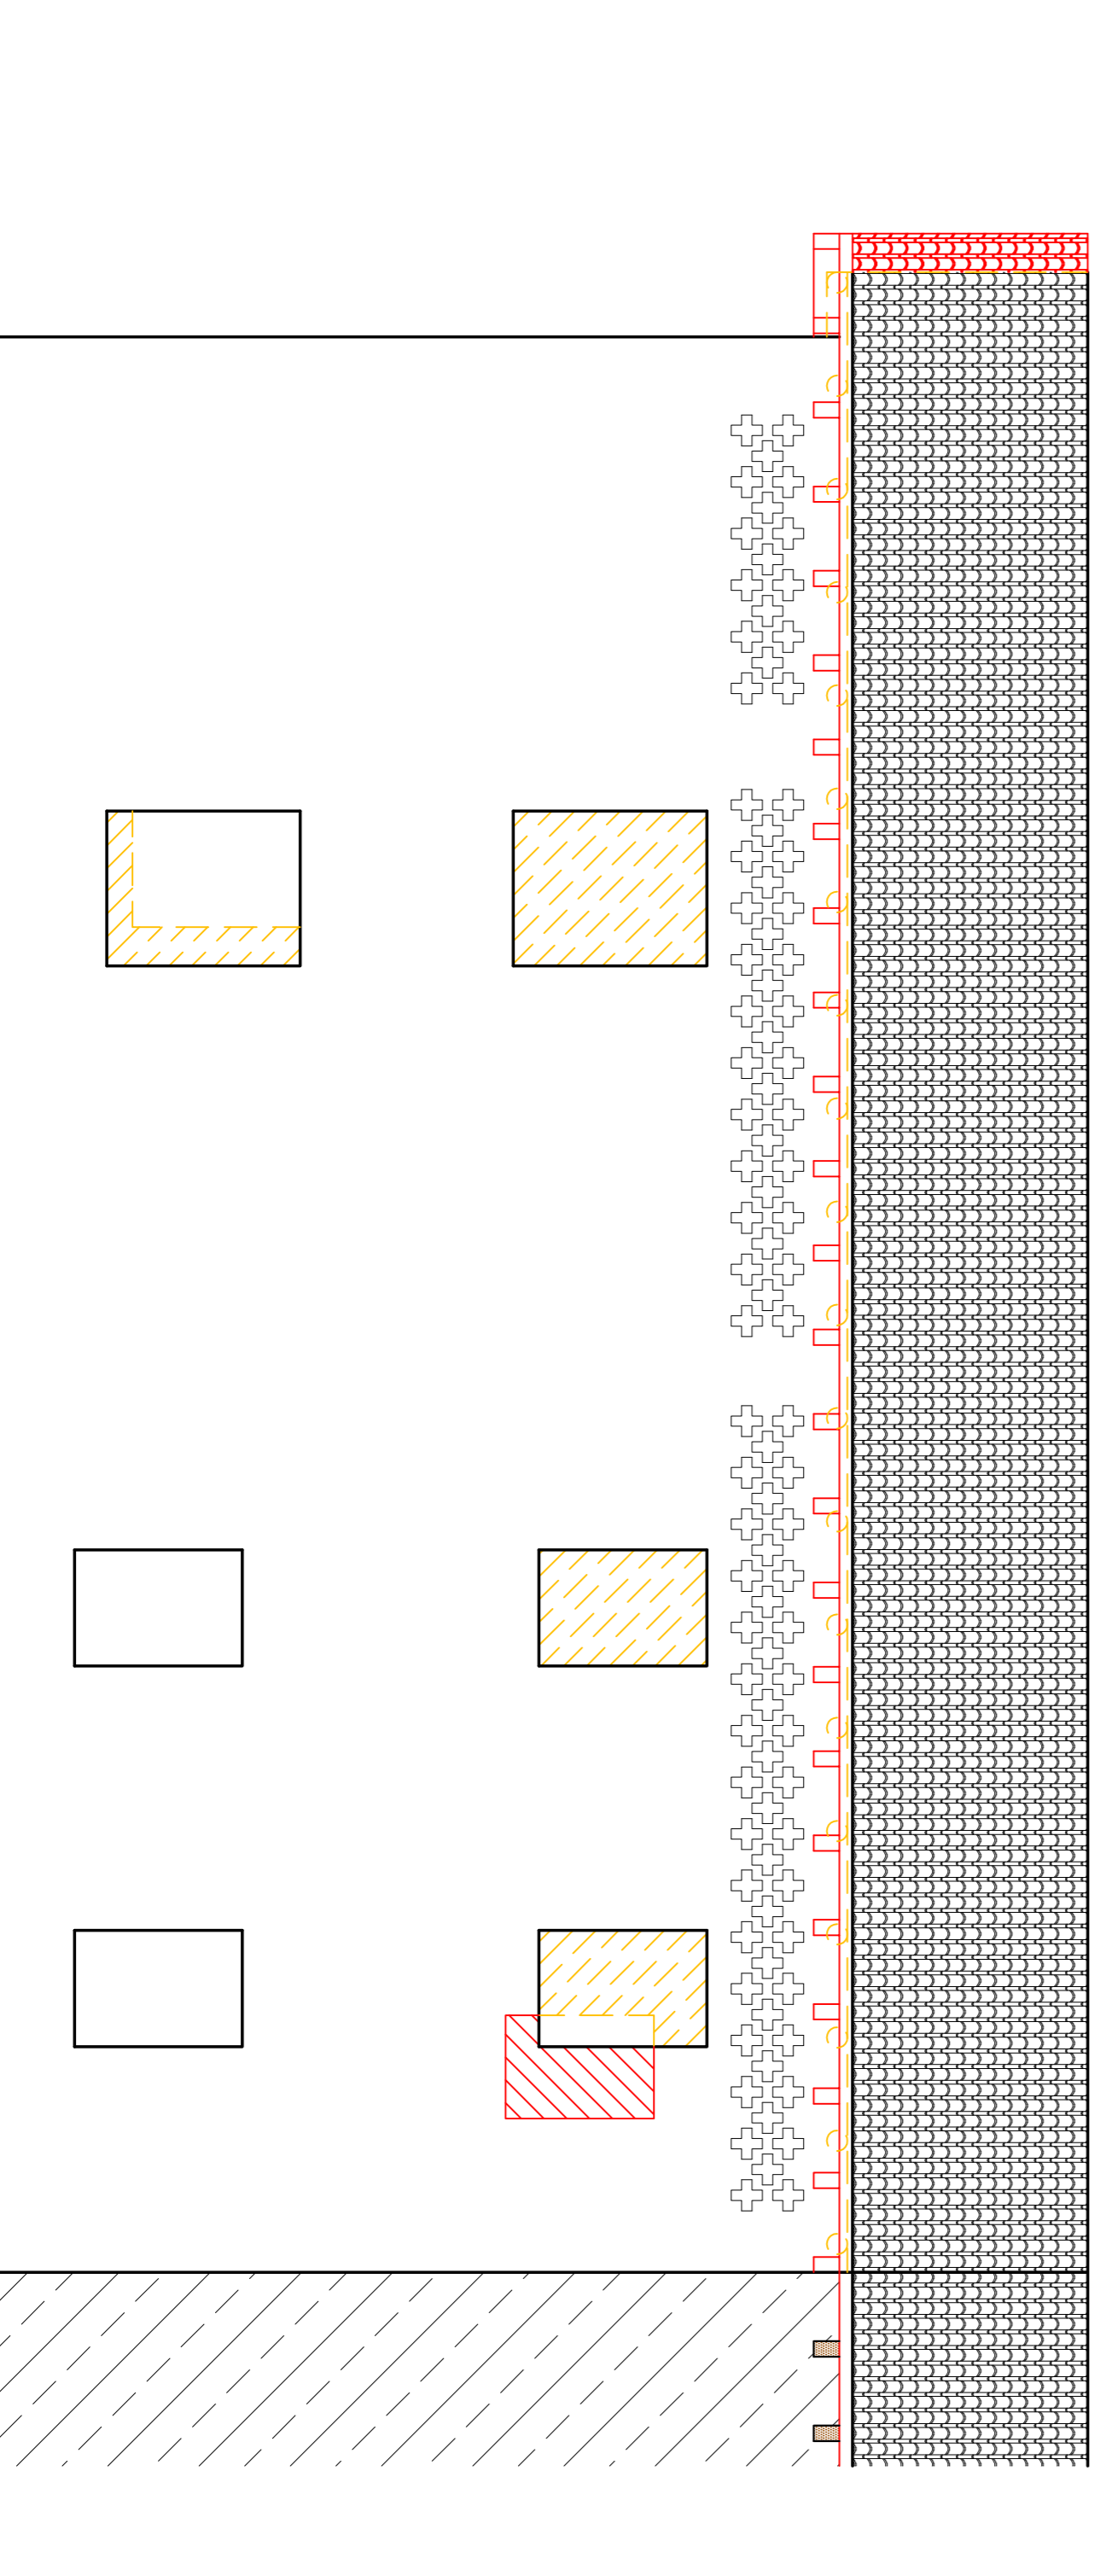

- OPERE IN COSTRUZIONE
- OPERE DA DEMOLIZIONE

STUDIO TECNICO

GEOM. DALIDA EMANUELE

VIA SAN BARTOLOMEO, 22 - 20045 - BORGATE - (BRESCIA) - TEL. 030/7739294-339/4556562
 C.A.P. 25133 - P. 030/202988 - FAX 030/202988
 email: geometri@emanueledalida.it - pec: emanueledalida@pec.it

OGGETTO:
 RISTRUTTURAZIONE EDILIZIA

IN FIDE

DISEGNO:
 PROSPETTI "FABBRICATO A"

ELABORATO | SCALA: 1:50

SITUAZIONE DI COMPARAZIONE

12 | DATA: SETT. 2020

PROPRIETARIO:

DALLAGRASSA MAURO

Quali disegni e "prospetti" riservati e non può essere copiato, riprodotto o ristampato o terzi senza nostra autorizzazione scritta.