




PROSPETTO EST

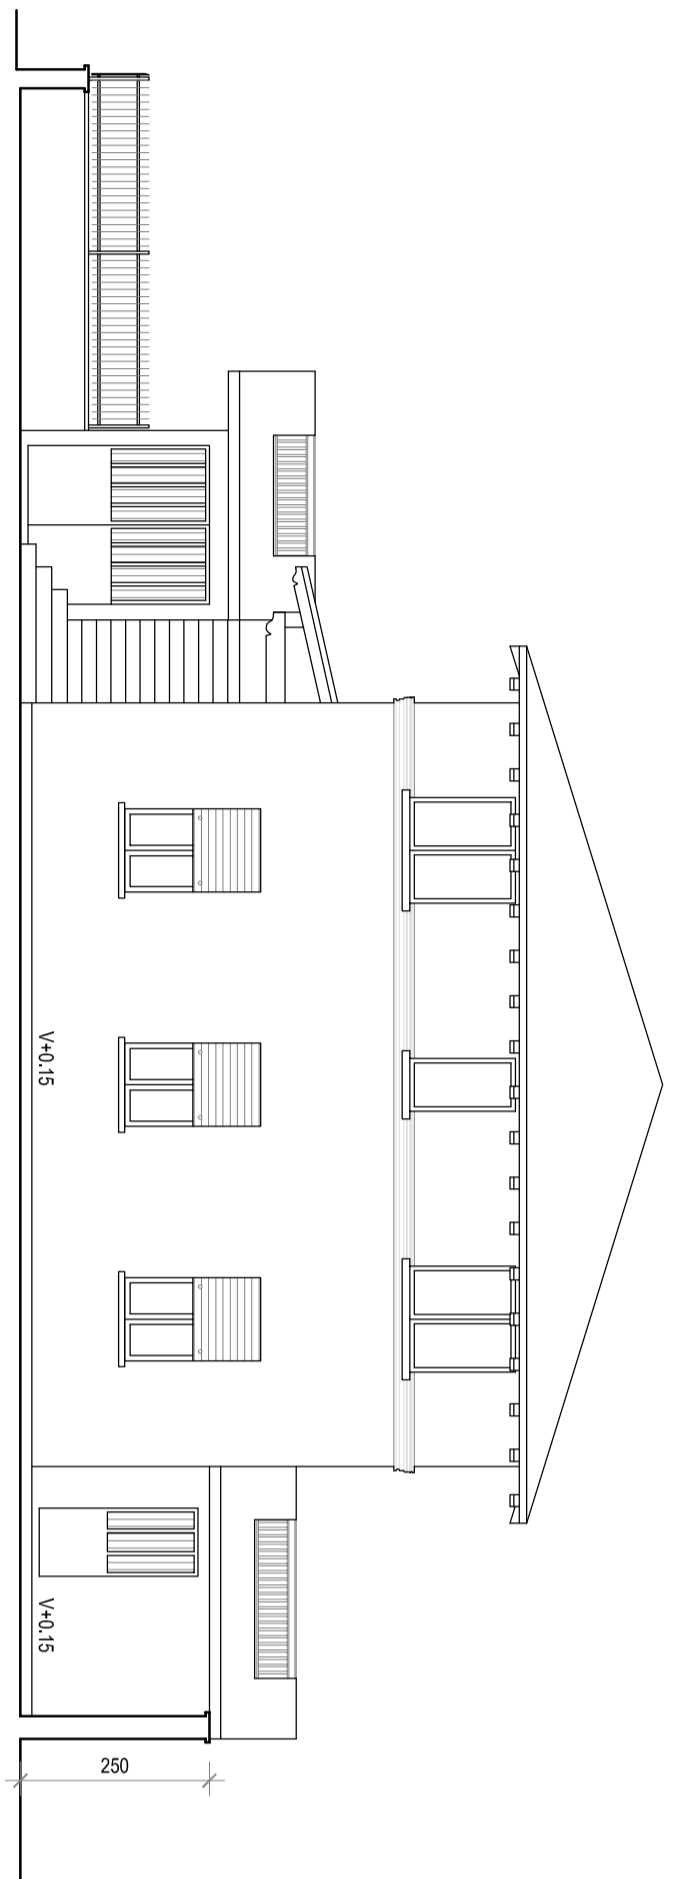

PROSPETTO NORD

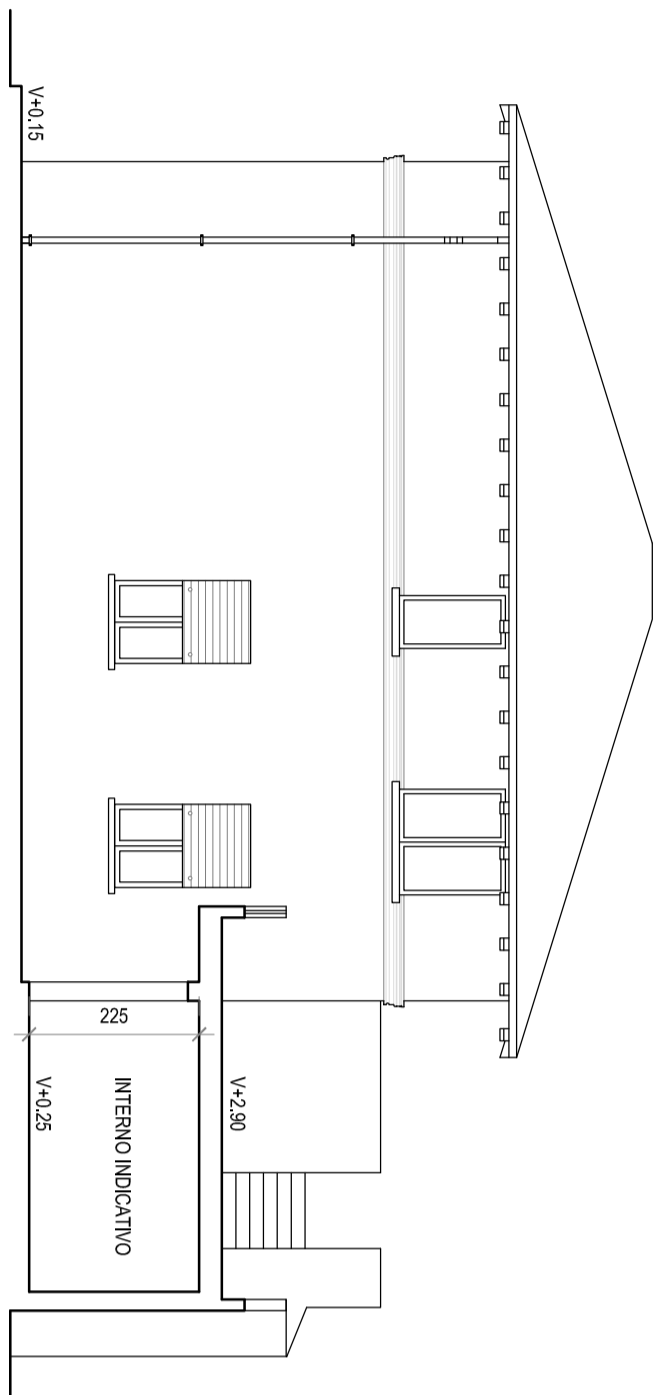

SEZIONE B-B

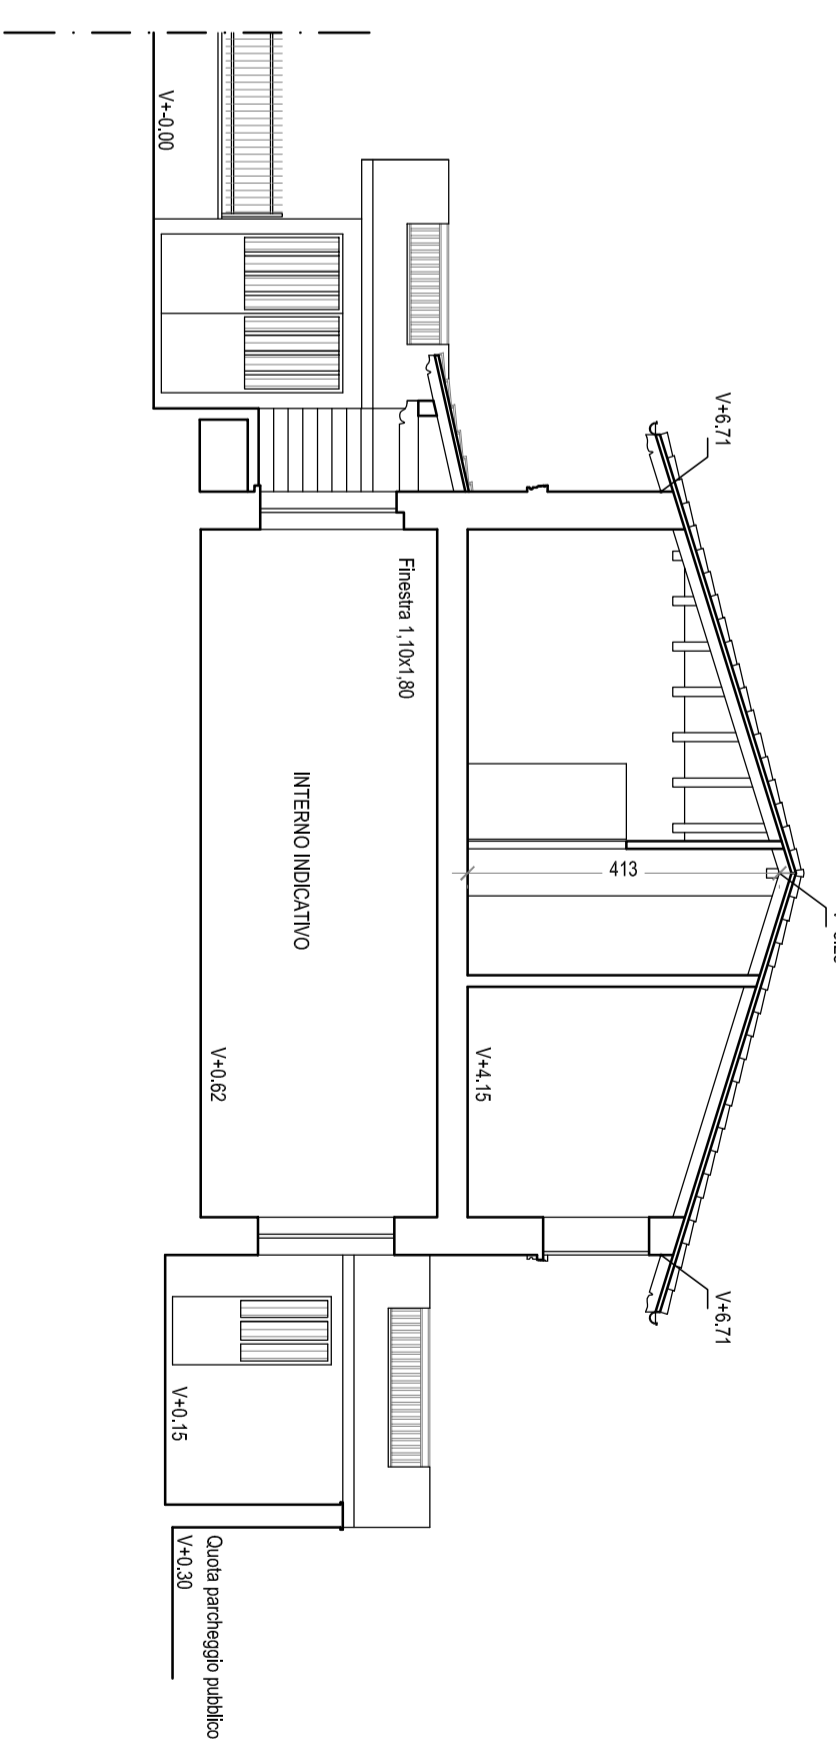

PIANTA PIANO TERRA

Come da SCIA 25/06/2018 prot. n. 23560 PESUE/2018/00162

PIANTA PIANO PRIMO

Come da SCIA in Sanatoria PESUE/2021/00214/SCIA

<p><b>TONINELLI</b> Studio Tecnico Associato Via M. Corbelli, 18 23038 - Rovato (BS) Tel. 030.773889 - Fax 030.773856 www.toninelliassociato.it - e-mail: info@toninelliassociato.it - P.iva C.F. 01809190984</p>		<p>Via Mezz. Campa, 7 23097 - San Donato M.se (MI) Tel. 02.55602079 - Fax 02.55602079 www.toninelliassociato.it - e-mail: info@toninelliassociato.it - P.iva C.F. 01809190984</p>	
DATA	AGOSTO 2021	COMITENTE	Sig. MARINI CESARE
SCALA	1:100	COLLINE	ROVATO (BS) Via Bocchetto n. 19
RETILOGO TAVOLE	N. 1 Disposizione Preliminare N. 2 Sovraincarichi N. 3 Sovraincarichi N. 4 Realizzazio	PROGETTO	Piano di Recupero
		OGGETTO	ESISTENTE
		IL COMMITENTE	IL TECNICO
		NUMERO SELETTO	1497/2004
		NUMERO DISEGNO	046-21
		NUMERO TAVOLA	2

REALIZZATO

