




Prospetto Ovest

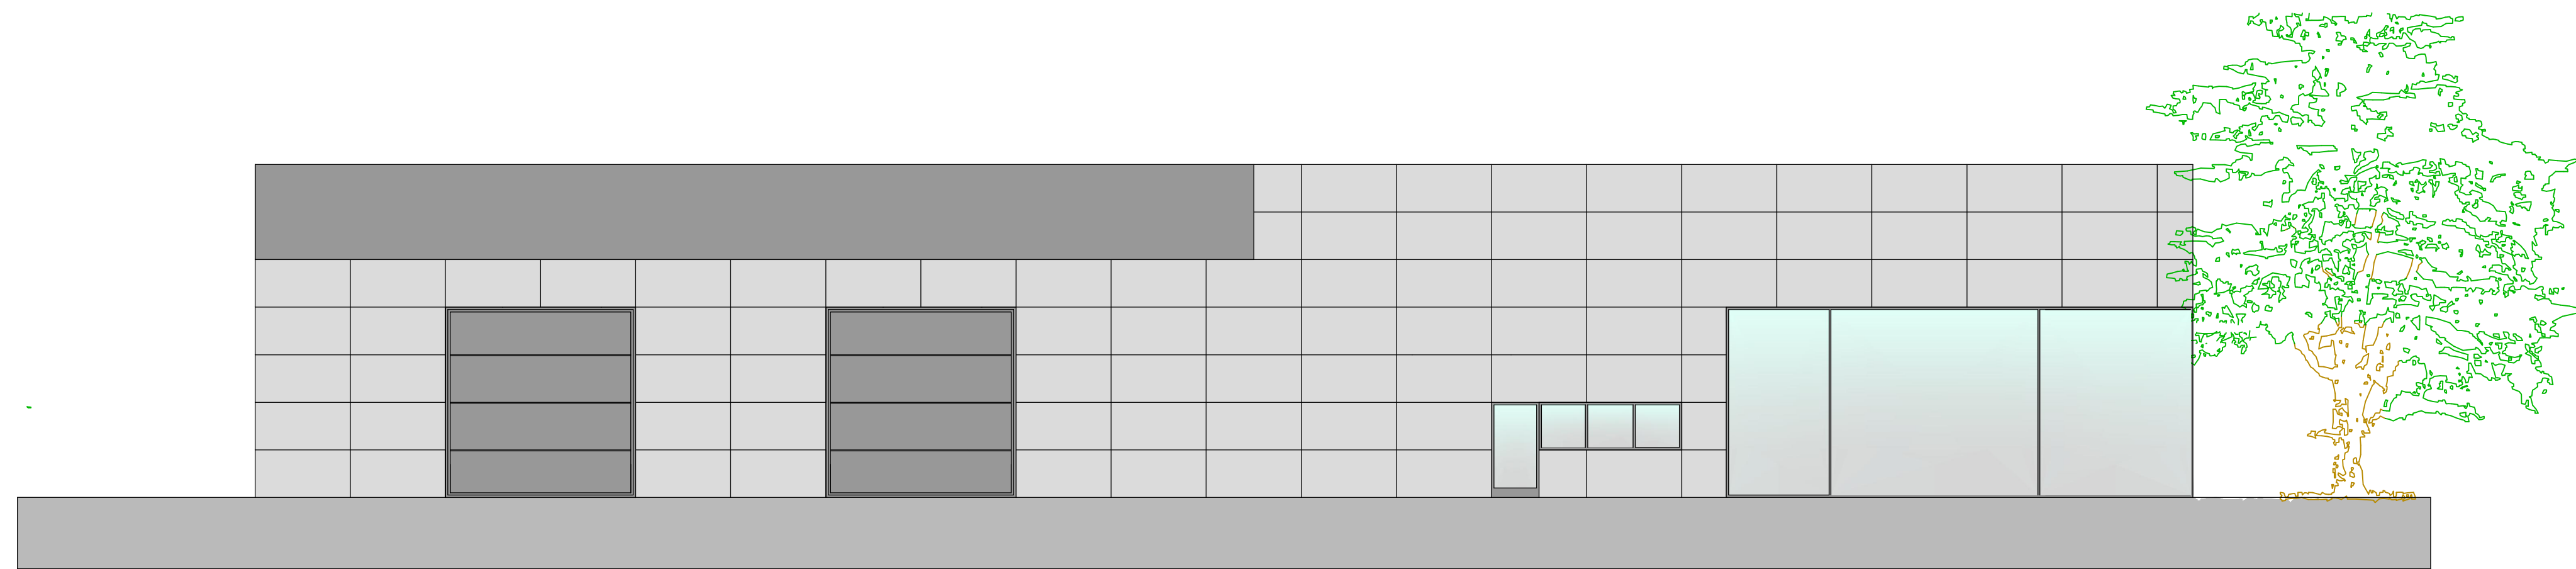

Prospetto Est

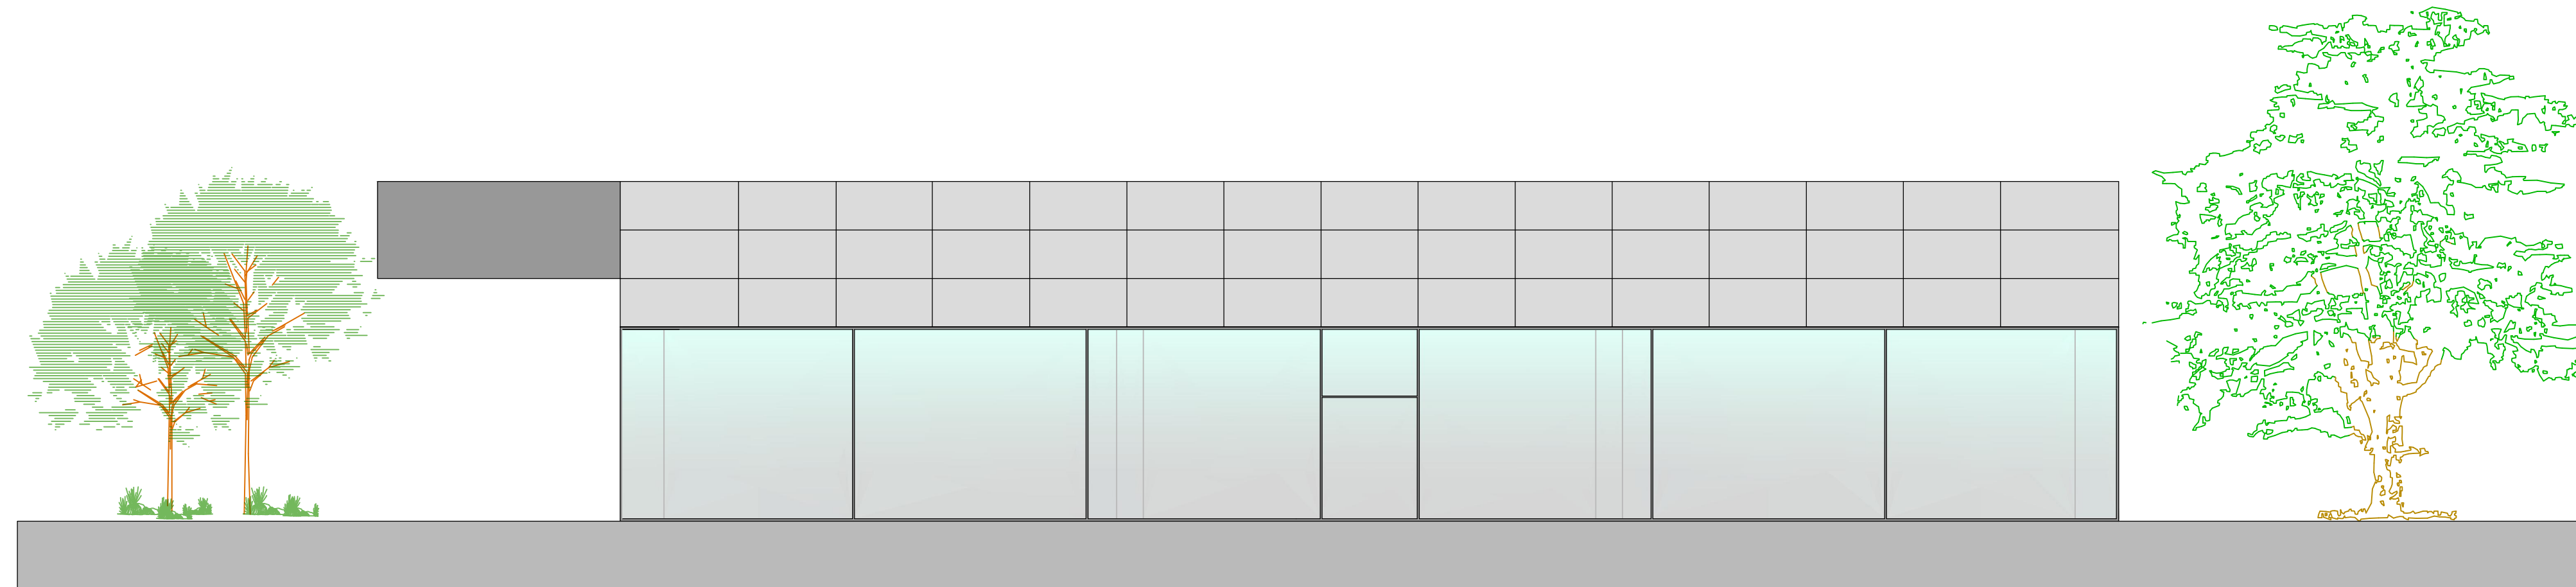

Prospetto Nord

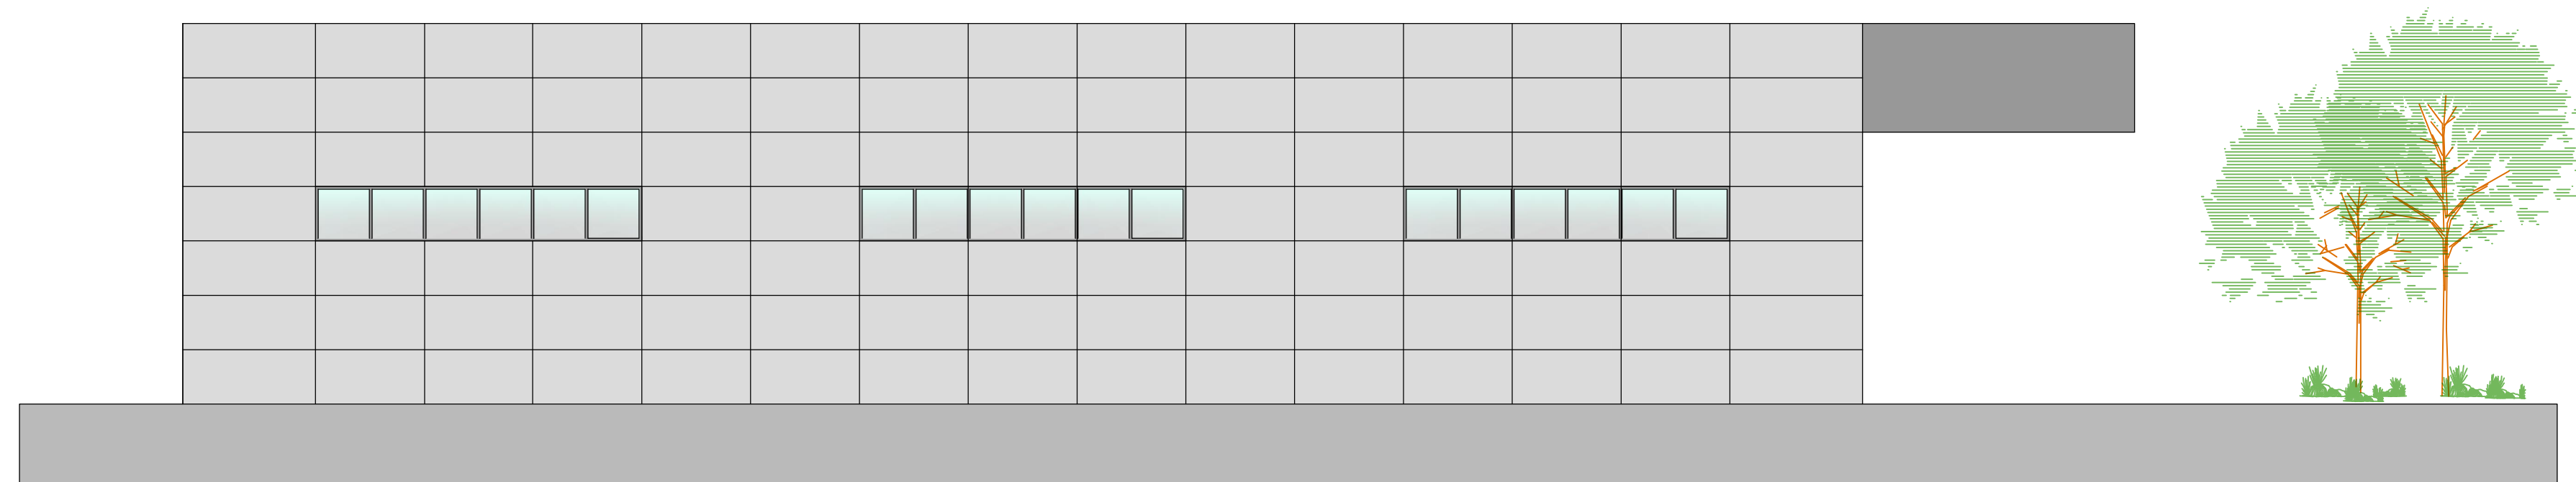

Prospetto Sud

COMUNE : ROVATO		PROVINCIA : BRESCIA	
PROGETTO DI REALIZZAZIONE AUTOSALONE			
COMMITTENTE: F.LLI BONAVENTI S.P.A.	TMBRO-FIRMA		
PROGETTISTA: DOTT. ARCH. MARTINAZZI ALESSANDRA Corso Bonomelli n.41 Rovato (BS)	TMBRO-FIRMA	TAVOLA: 8	
OGGETTO: PROSPETTI DI PROGETTO		SCALA 1:100 Maggio 2018	