



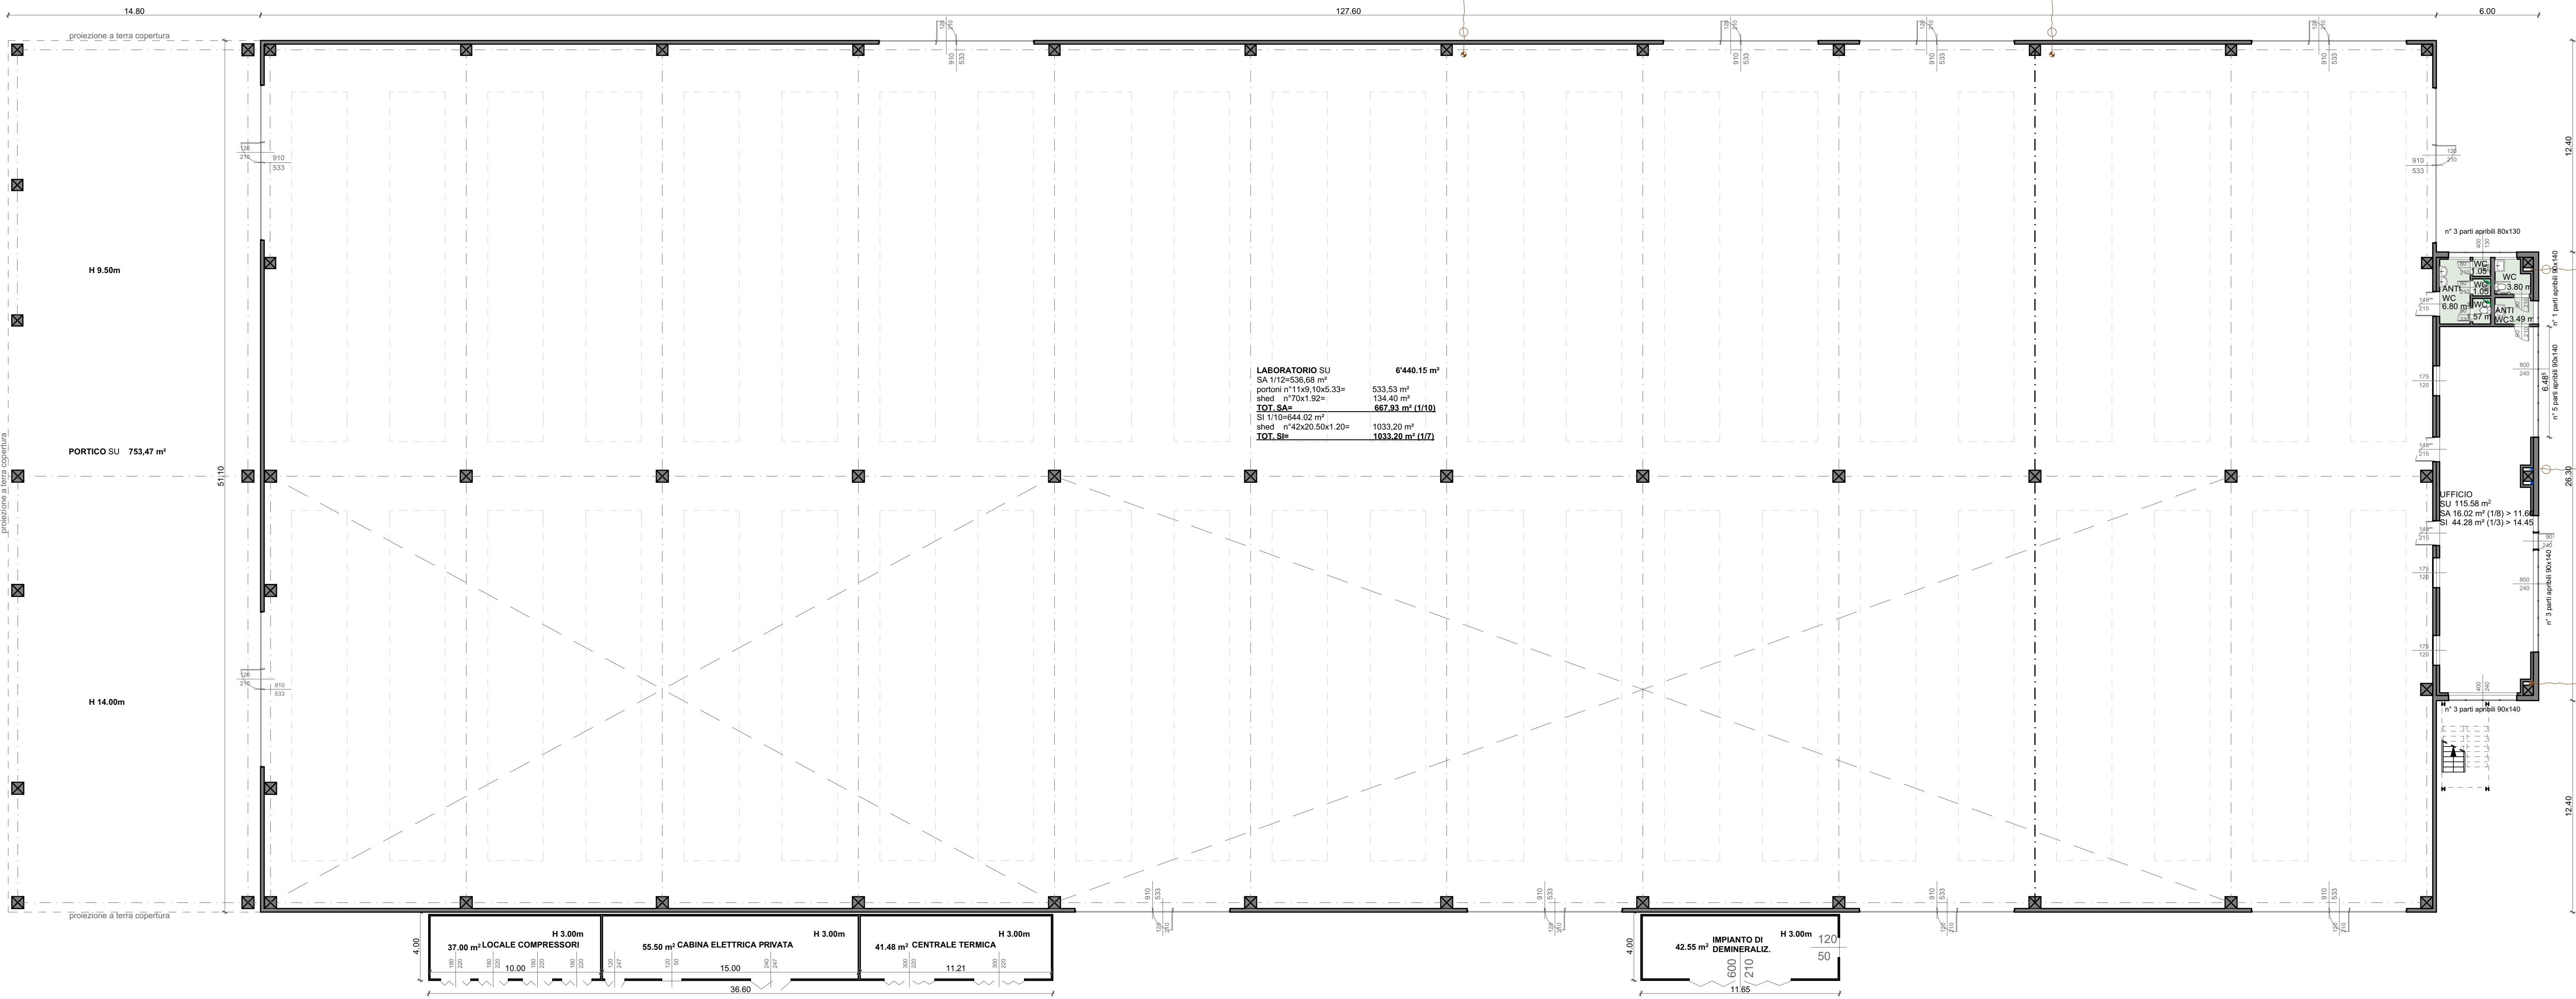


V4 Piano Primo 1:200

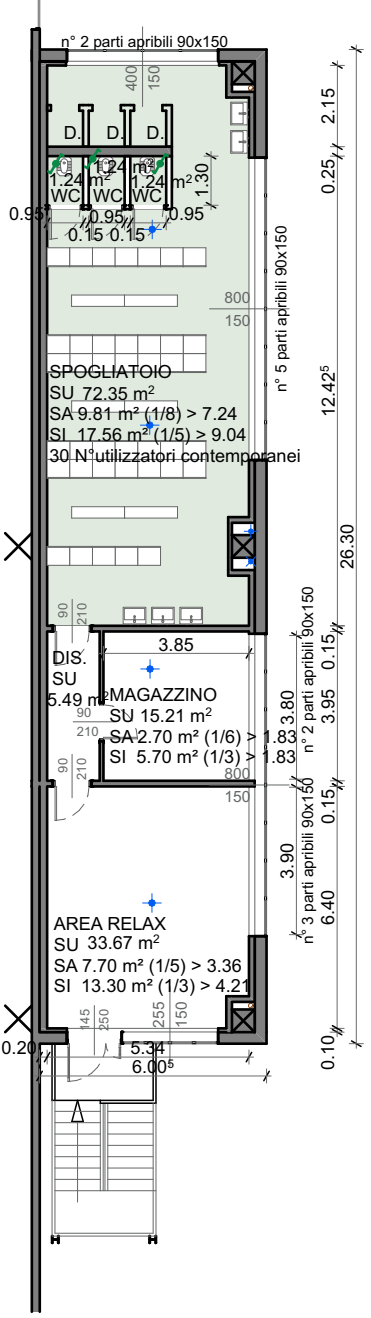


LEGENDA

- FOGNATURA NERA
- SCARICHI CONDENSA
- PILETTTE DI SCARICO

AUTORIZZATO V2 PIANO TERRA 1:250

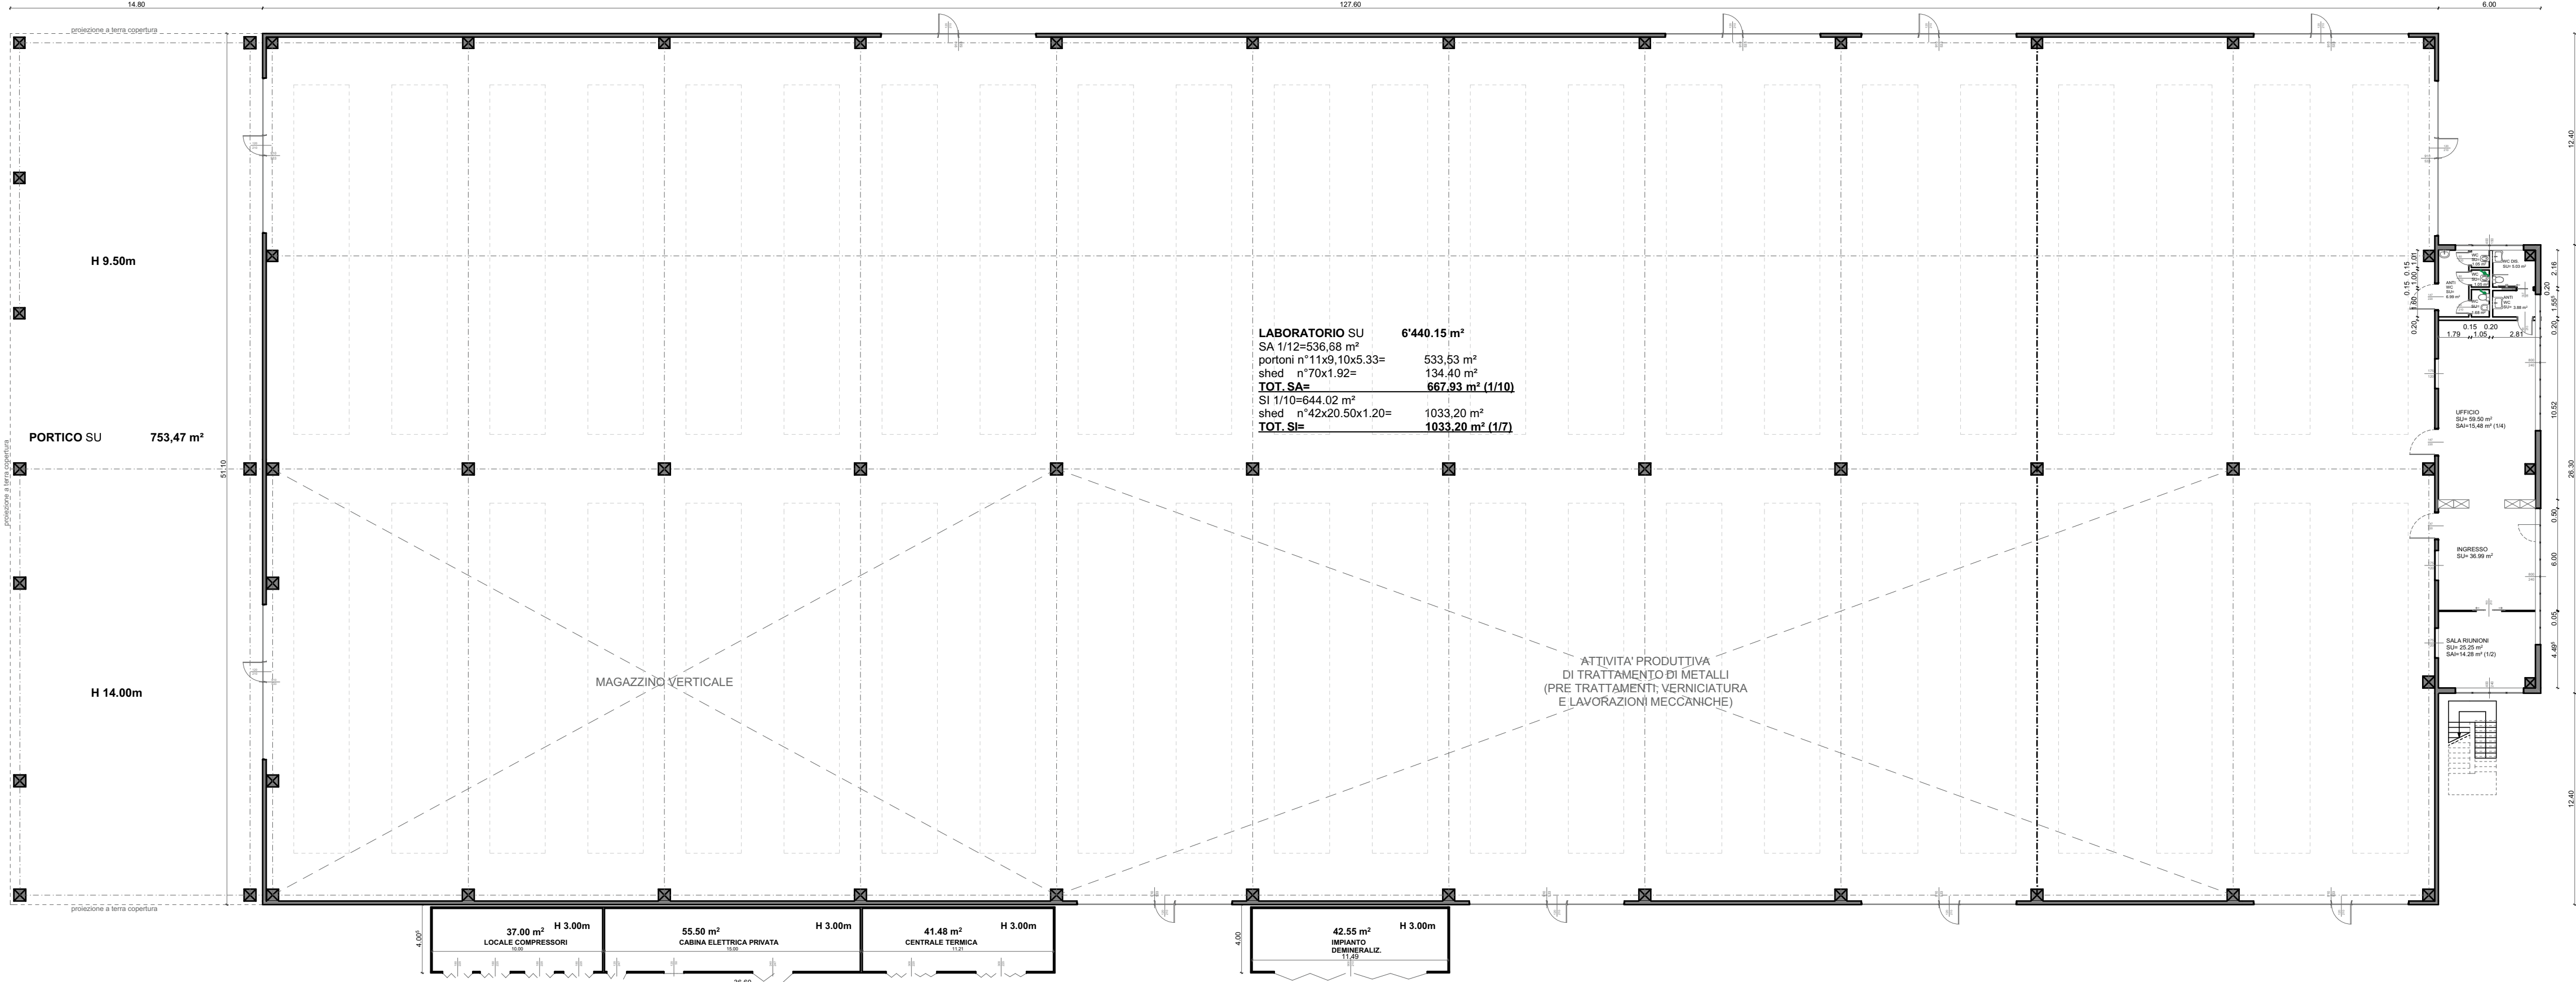


AUTORIZZATO V2 PIANO PRIMO 1:250

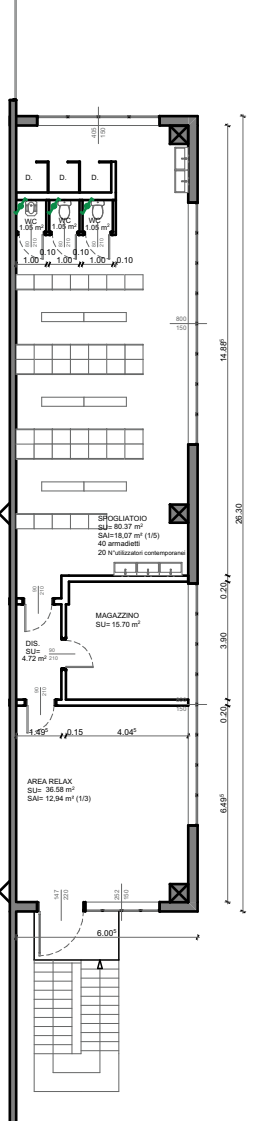


AUTORIZZATO V3 PIANO COPERTURA 1:500


INVIATO

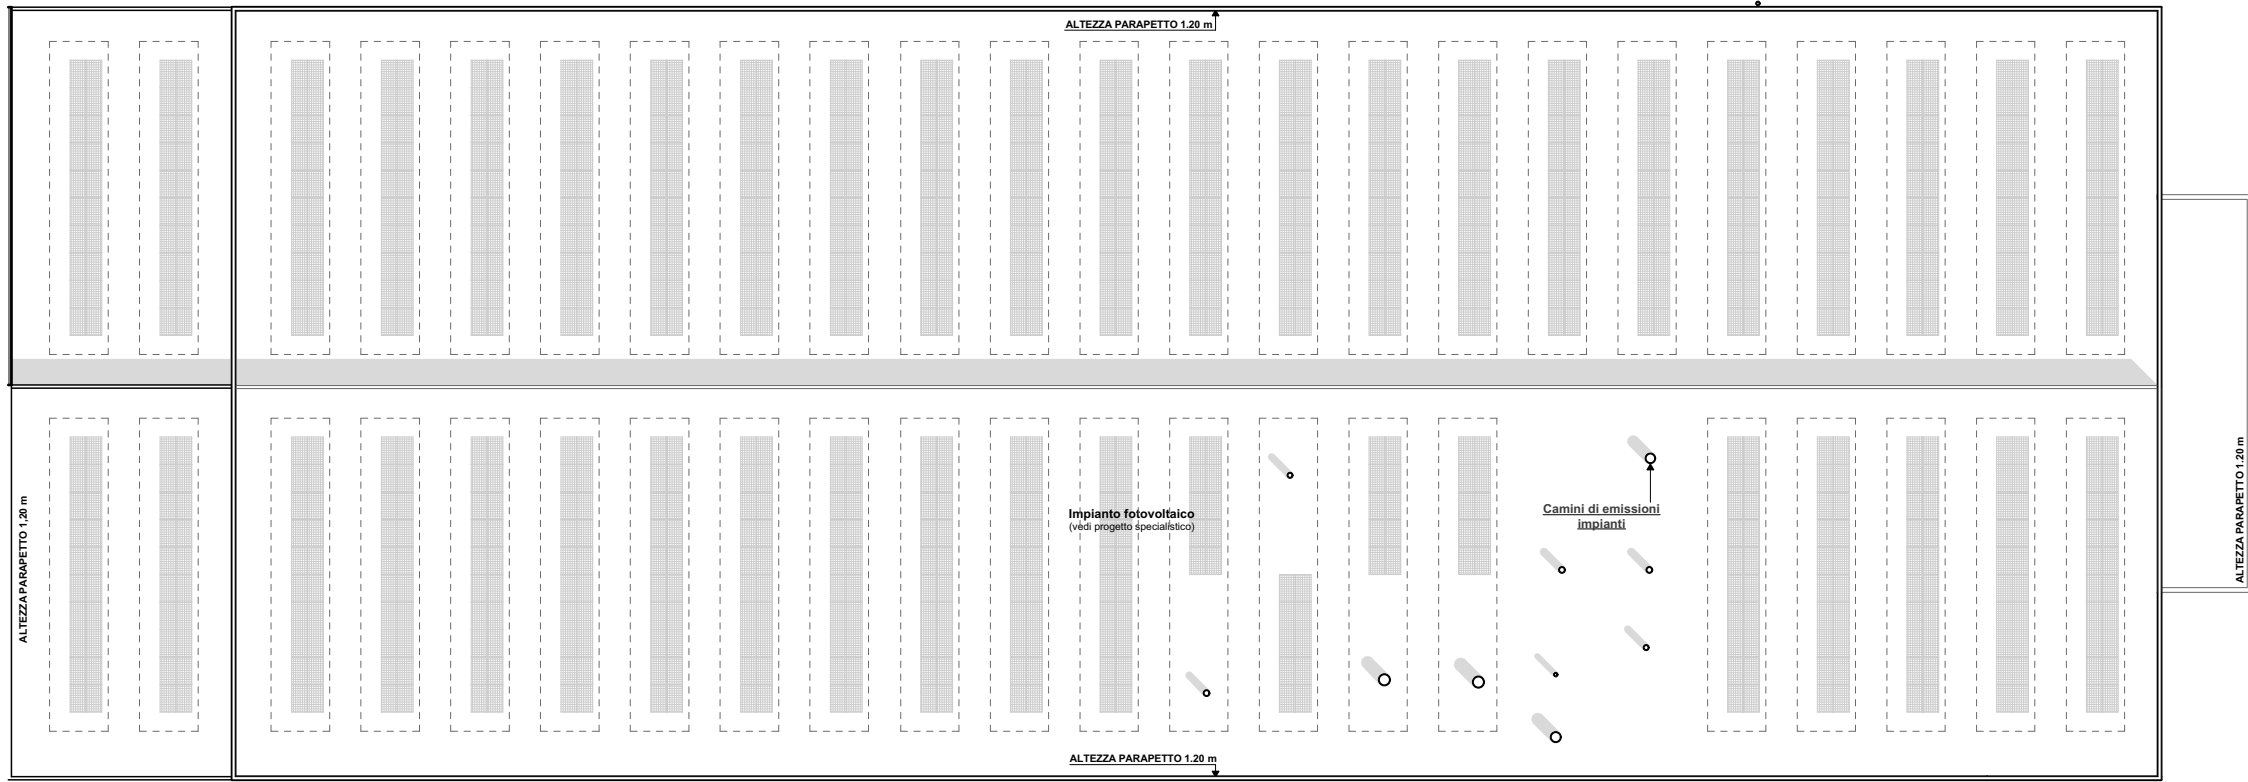

SVR V4 Piano Terra 1:250

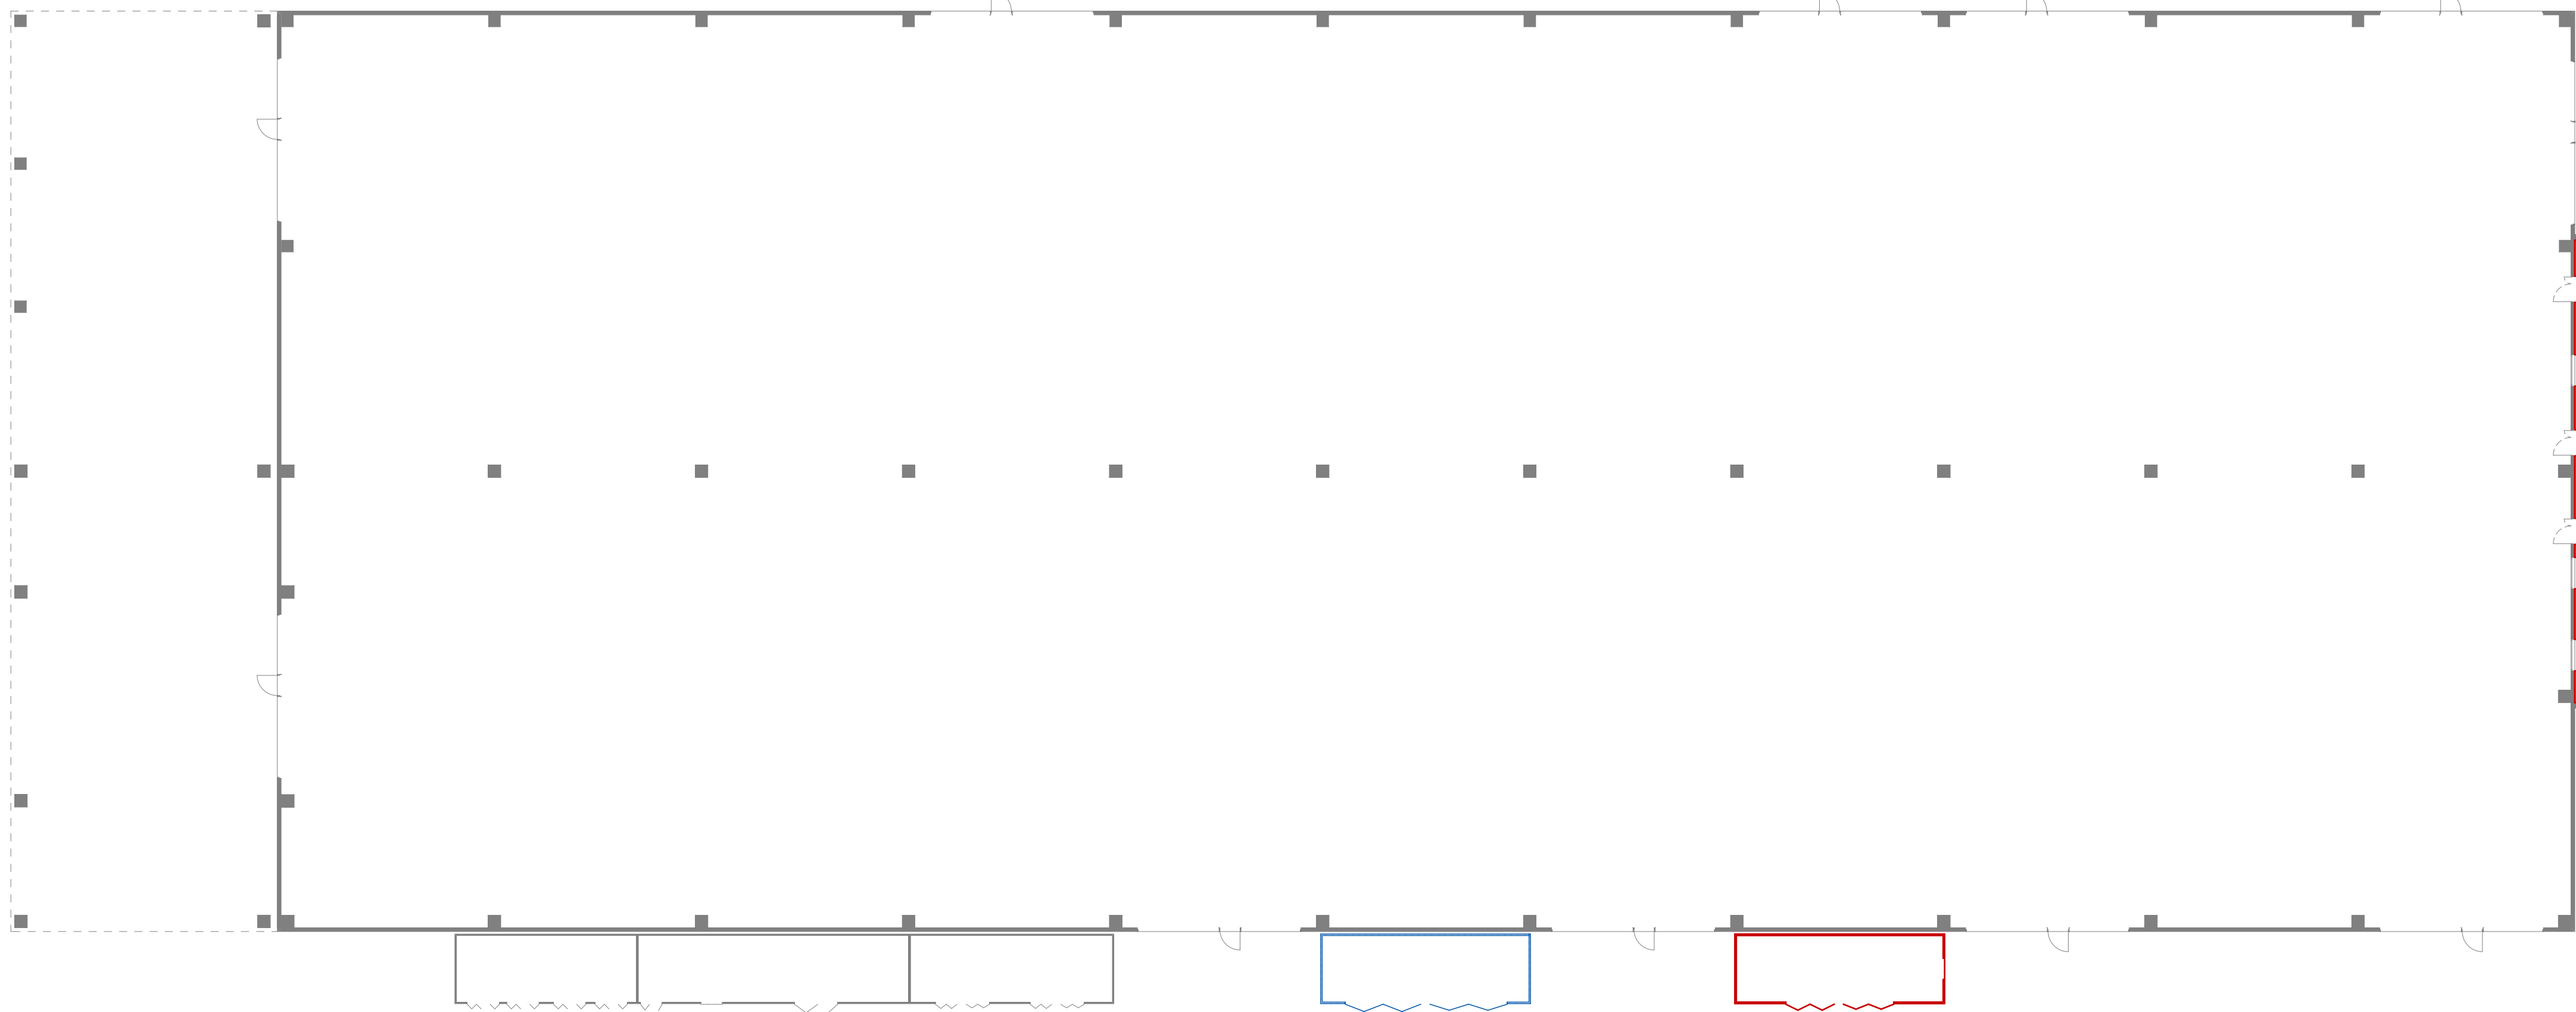

SVR V4 Piano Primo 1:250

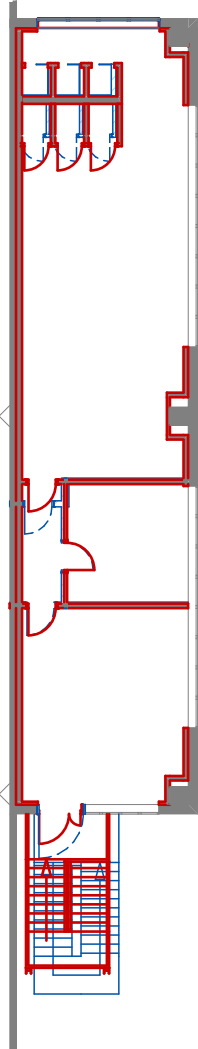

- MANCATA COSTRUZIONE
- NUOVA COSTRUZIONE