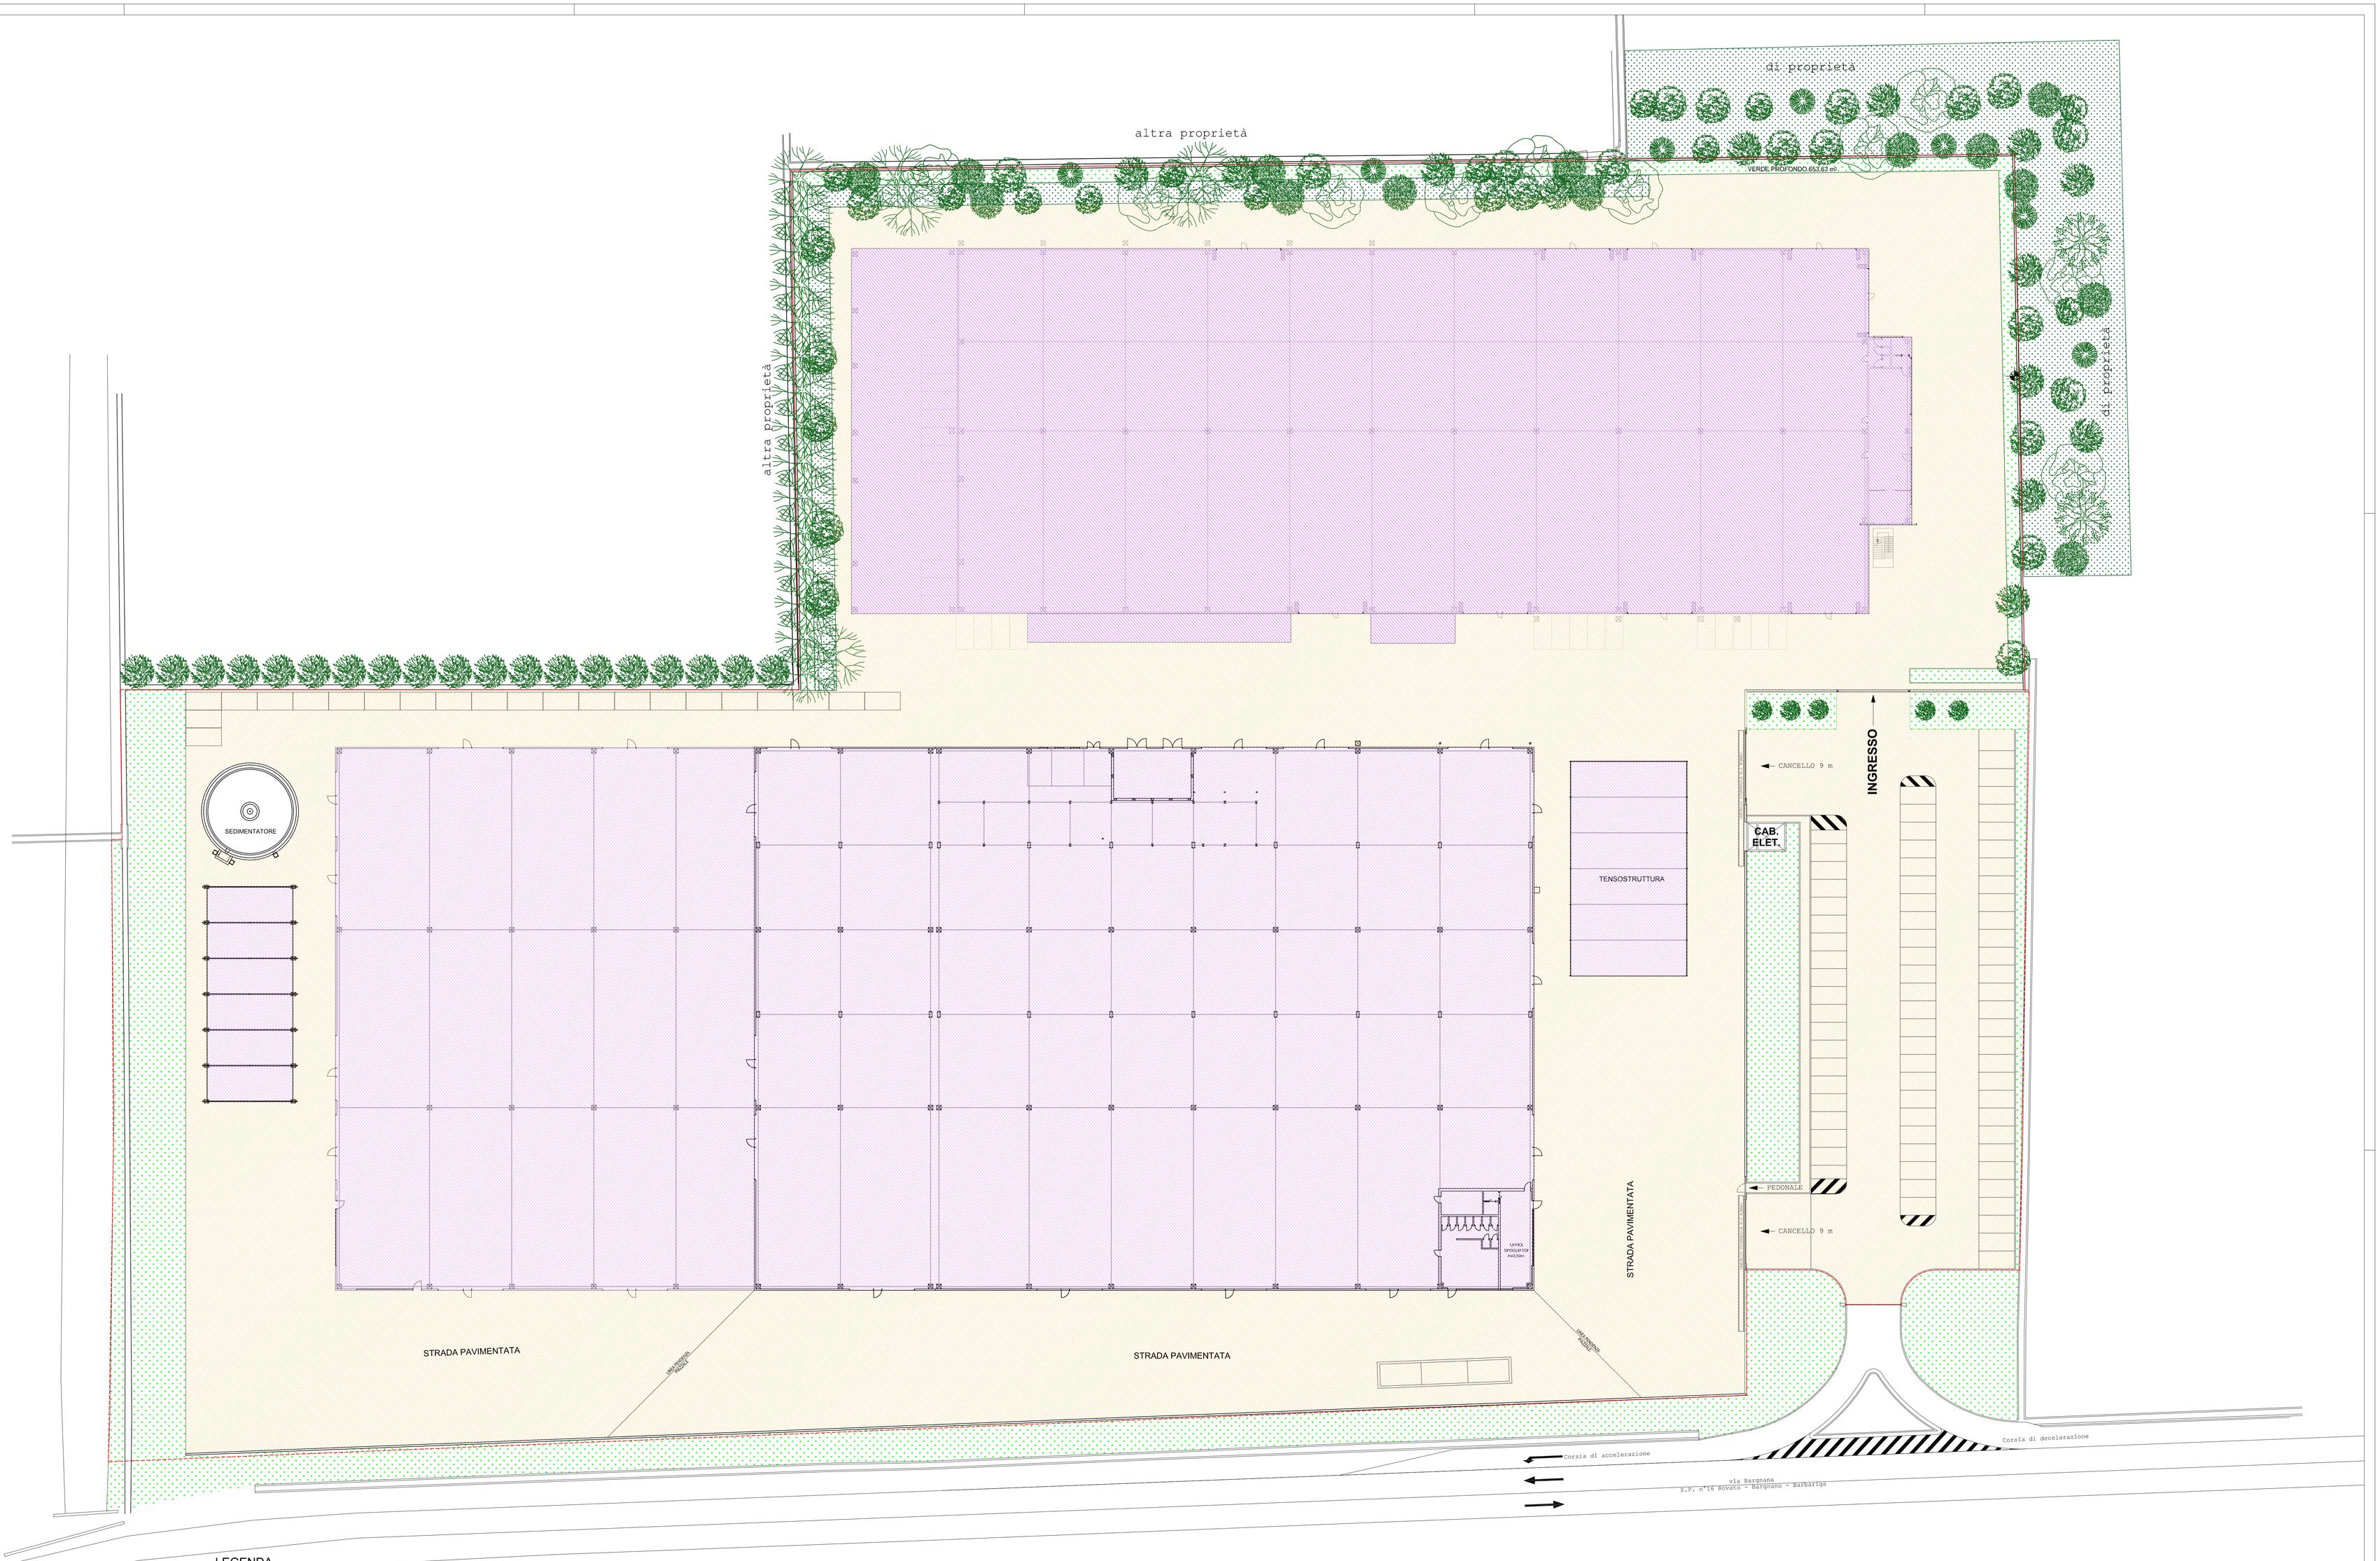

LEGENDA

- PERIMETRO INSTALLAZIONE IPPC: 40.650 mq
- SUPERFICIE COPERTA: 21.232 mq
- SUPERFICIE SCOPERTA IMPERMEABILE: 15.169 mq
- SUPERFICIE SCOPERTA PERMEABILE (VERDE/GHIAIA): 4.249 mq

NEW CONSULT AMBIENTE

Studio di Consulenza
NEW CONSULT AMBIENTE SRL
via VIII marzo, 21-23 - 25022 BORGO SAN GIACOMO BS
tel.: 030.9408020 - fax: 030.9408004 - e-mail: e.lupo@nca.it
Cod. Fiscale e Part. IVA: 03083180178

data: Luglio 2025

Revisione:

oggetto: Comune di Rovato – Provincia di Brescia
Modifica non sostanziale autorizzazione integrata ambientale
ex art. 29-nonies D.Lgs 152/06 e s.m.i

disegnato: Ing. Paola Rovari

committente: COROXAL SRL
Sede legale: via Industriale n.8, 25035 Ospitaletto (BS)
Sede Impianto: Via Bargnana snc, 25038 Rovato (BS)

formato: A0

scala: 1:300

fav.: 1

titolo fav.: Planimetria generale superfici – stato di progetto

Timbro: A 5944 Ingegnere PAOLA ROVARI Settore Ingegneria Civile e dell'Ambiente – Ordine degli Ingegneri della Provincia di Brescia