



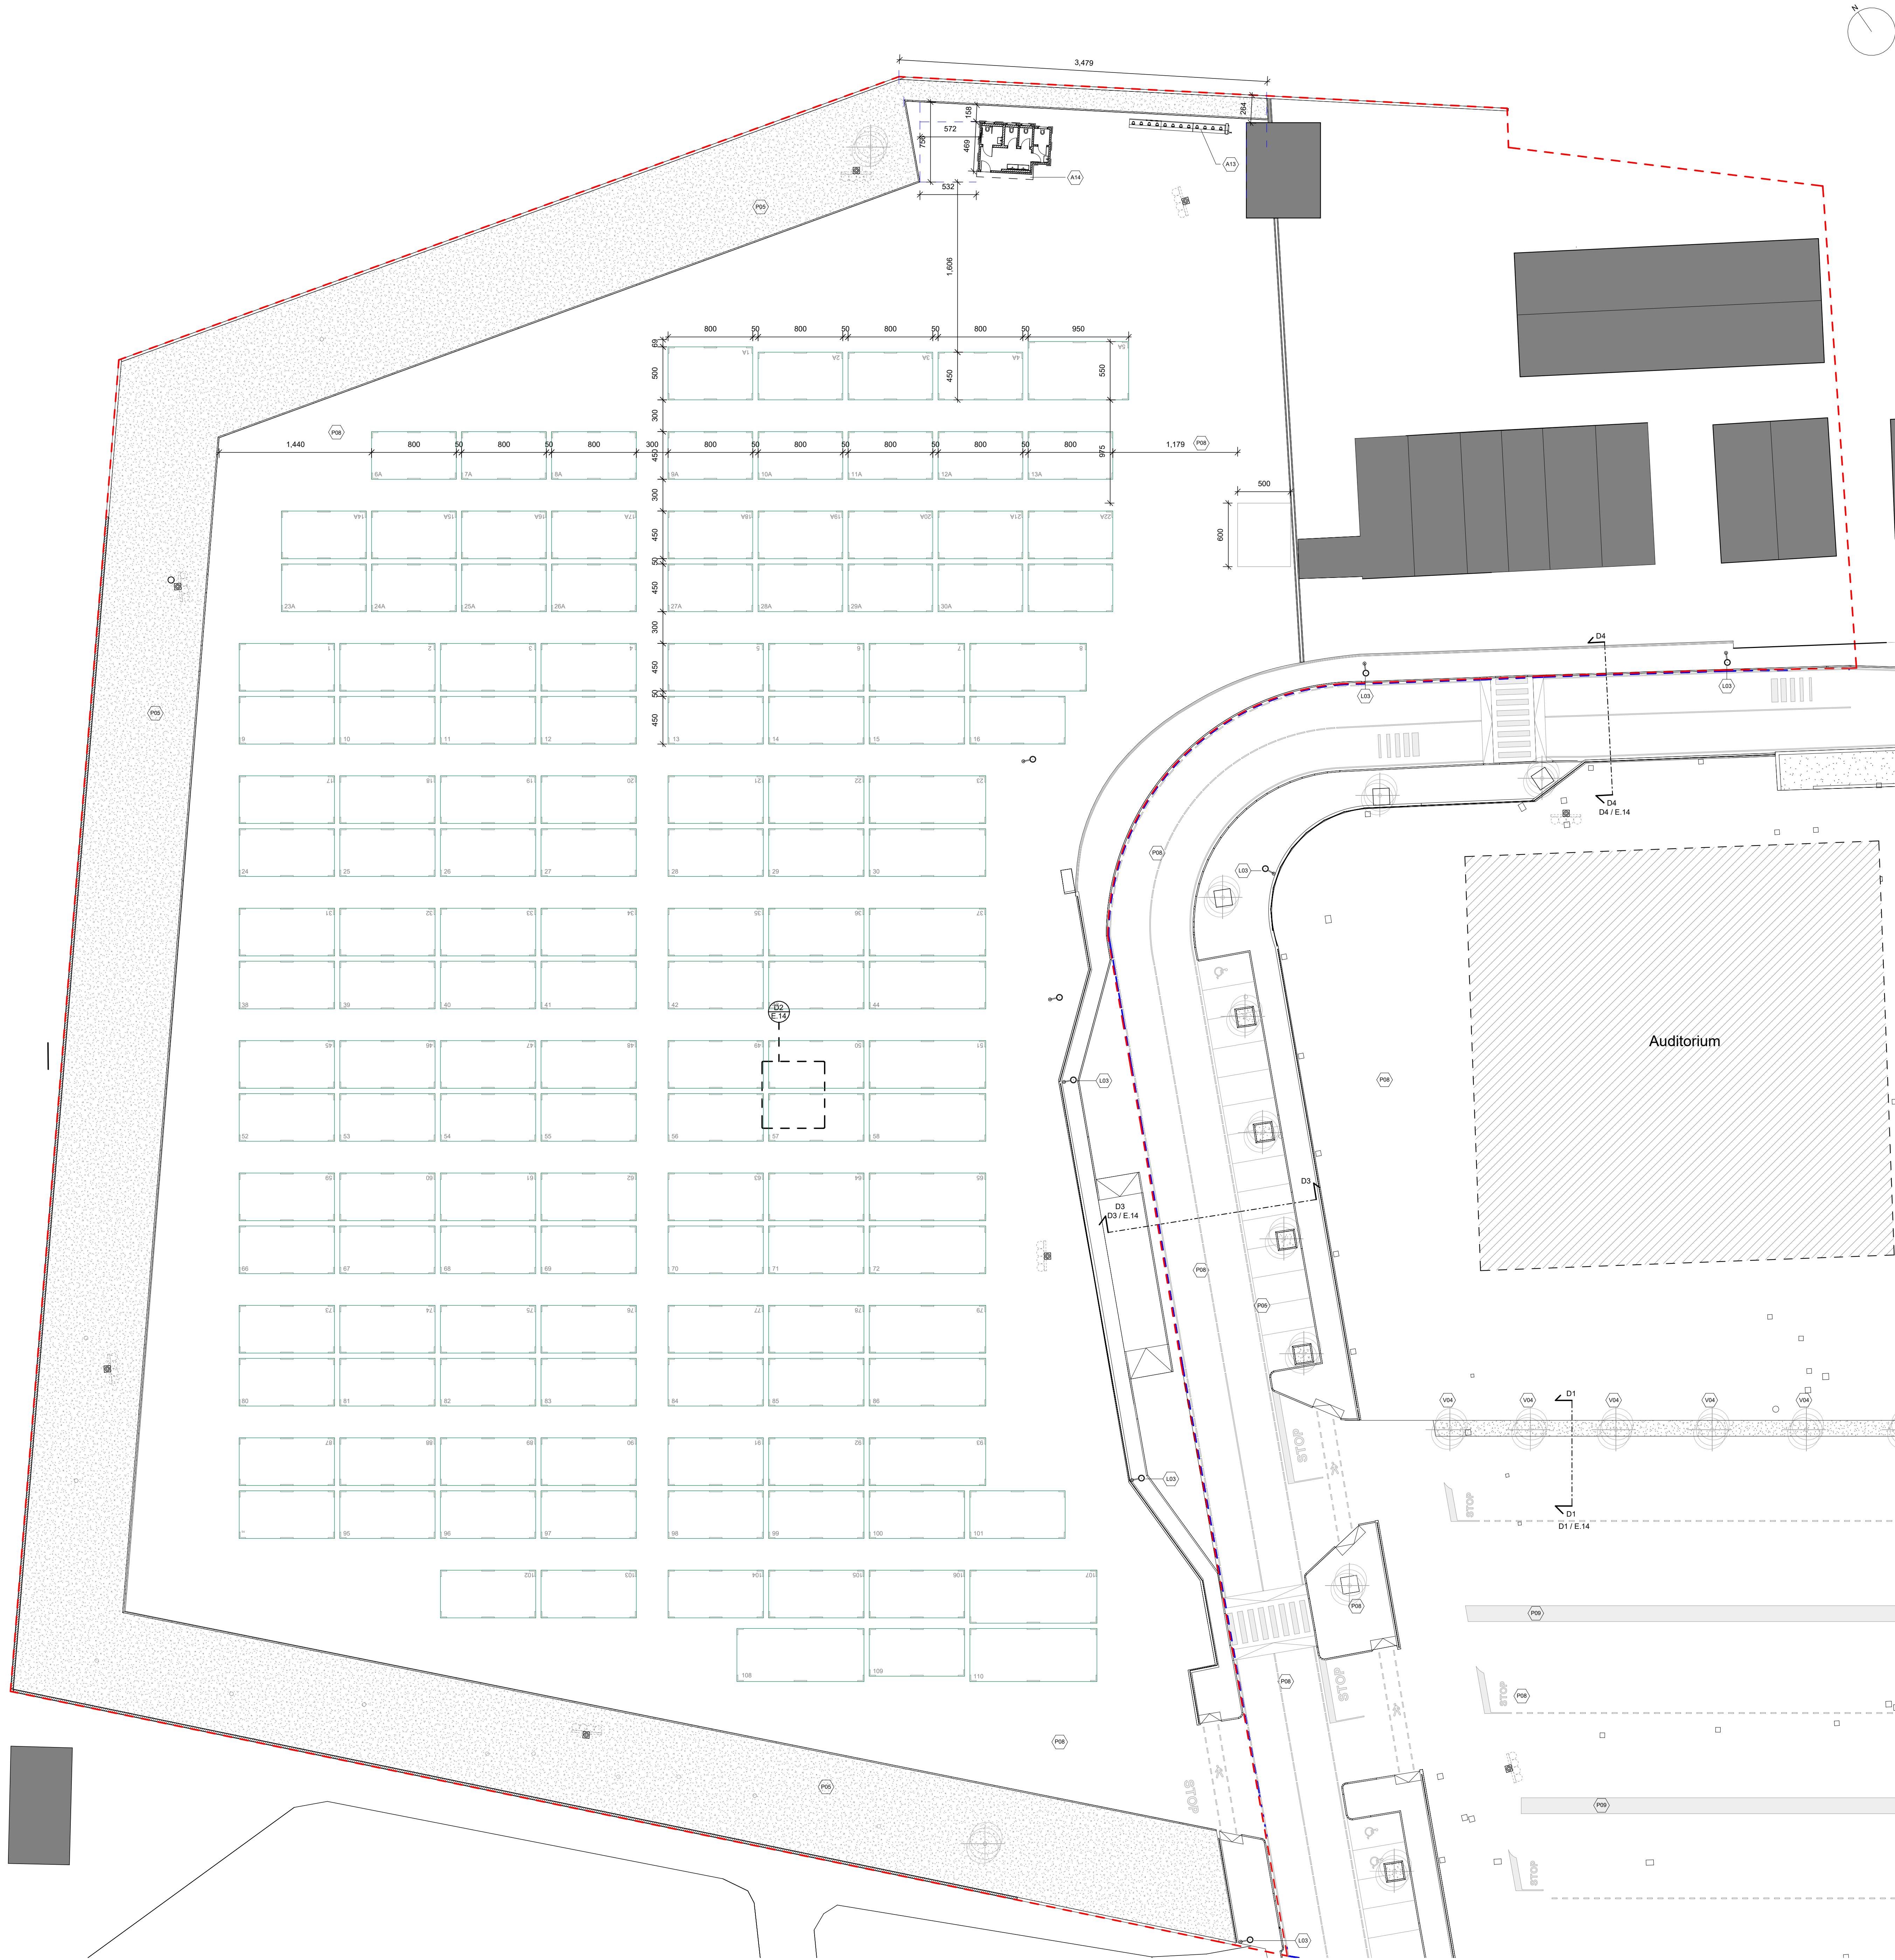

- LEGENDA**
- AREA 1: MERCATO
 - AREA 2: PARCO URBANO
 - AREA 3: PARCHEGGIO

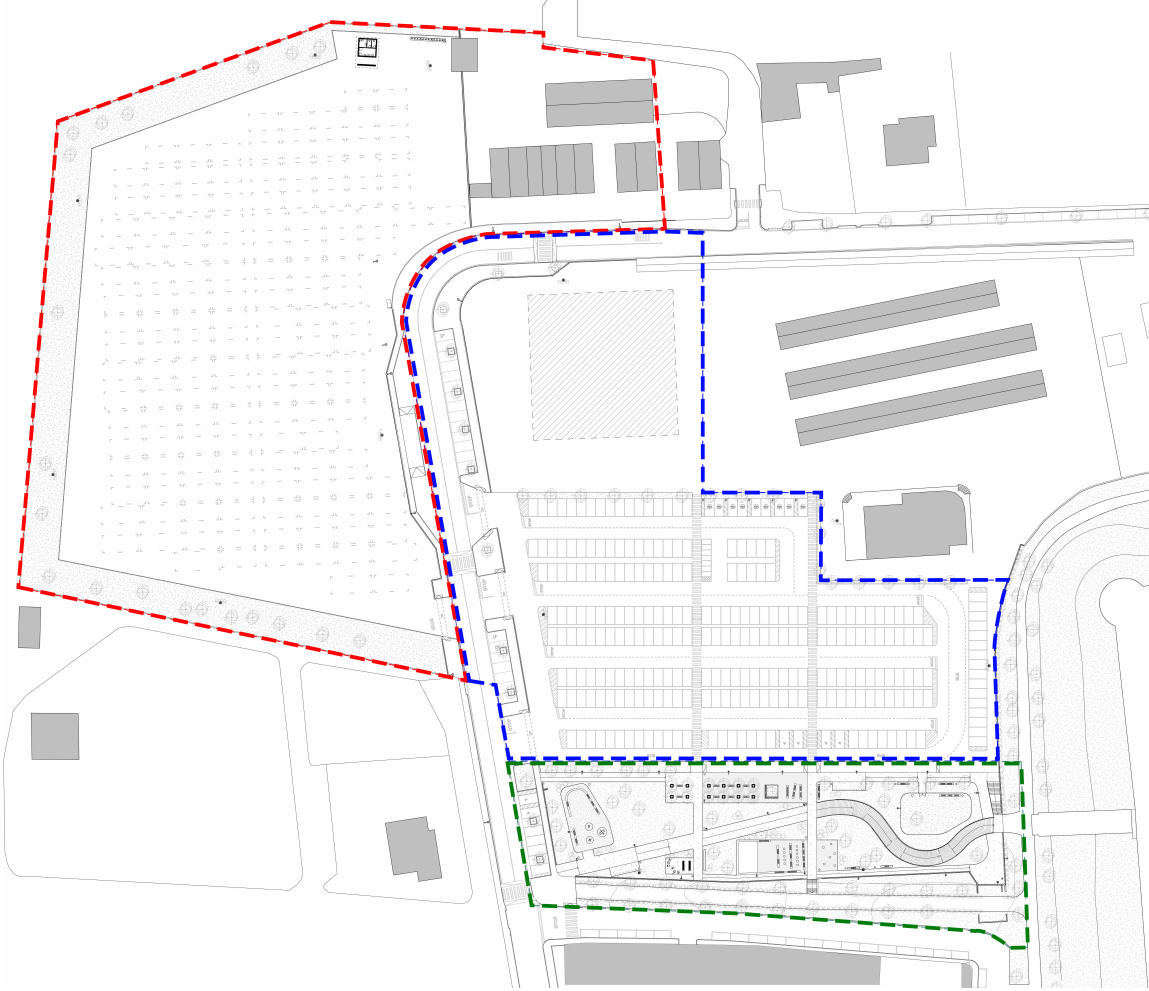

KEYPLAN SCALA 1:2000
AREDO URBANO

- A01 SEDUTA TIPO EUROFORM "BLOCK" MOD. 99F
- A02 SEDUTA TIPO EUROFORM "LINEA" MOD. 1305
- A03 TAVOLO TIPO EUROFORM "LINEA TAVOLO" MOD. 1325
- A04 CESTINO TIPO EUROFORM "CONTOUR" MOD. 276H
- A05 PORTABICI TIPO EUROFORM "LINEAPALO" MOD. 420N
- A06 GRIGLIA PER ALBERI QUADRATA IN FERRO/ACCIAIO
- A07 FIORIERA CON SEDUTA TIPO EUROFORM
- A08 PALCHETTO GETTATO IN OPERA
- A09 SEDUTA CLS GETTATA IN OPERA
- A10 PUNTO ACQUA
- A11 COLONNINA RICARICA AUTO ELETTRICA
- A12 DISSUASORE
- A13 AREA BICI
- A14 BAGNO PUBBLICI

PAVIMENTAZIONI

- P01a PAVIMENTO STABILIZZATO COMPATTO CHIARO
- P01b PAVIMENTO STABILIZZATO COMPATTO COLORATO
- P02 PAVIMENTO TERRA STABILIZZATA
- P03 PAVIMENTO ANTITRAUMA
- P04 PAVIMENTO CUBETTI DI GRANITO
- P05 PRATO
- P06 PIASTRE IN ELEMENTI PREFABBRICATI IN CLS
- P07 PAVIMENTAZIONE IN GRES PORCELLANATO 15X15
- P08 ASFALTO
- P09 VERNICE VERDE

ILLUMINAZIONE

- L01. ILLUMINAZIONE TIPO SIMES "BARRA CONTINUA MINIMAL SUPERFICIE"
- L02. ILLUMINAZIONE TIPO SIMES "BOULEVARD OTTICA CICLOPEDONALE CON PALO"
- L03. ILLUMINAZIONE TIPO SIMES "BOULEVARD OTTICA CICLOPEDONALE"
- L04. ILLUMINAZIONE TIPO SIMES "BOULEVARD OTTICA PIAZZE/PARCHEGGI CON PALO"
- L05. LED TIPO SIMES "SKILL RETTANGOLARE"

ALBERATURE

- V01 Nerium Oleander
- V02 Pittosporum Tobira
- V03 Fatsia Japonica
- V04 Quercus Shumardii
- V05 Quercus Rubra
- V06 Ippocastano
- V07 Acer Palmatum
- V08 Fraxinus Ornus
- V09 Cercis Siliquastrum
- V10 Prunus pissardii
- V11 Magnolia Kobus
- V12 Edera Helix

ACCORDO DI PROGRAMMA PER LA RIQUALIFICAZIONE URBANA
DELL'AREA MERCATALE
NEL COMUNE DI ROVATO (BS)



COMMITTENTE
COMUNE DI ROVATO

LUOGO
Via Martinengo Cesaresco

PROGETTO
Progetto per la riorganizzazione del parcheggio visitatori esistente dell'area mercatale, della viabilità veicolare e ciclopedonale di riferimento, comprese piantumazioni. Sistemazione delle aree esterne e della nuova recinzione e scalinata del comparto mercatale per l'attuazione dell'accordo di programma tra Regione Lombardia ed il Comune di Rovato
CUP J17G20000040006

FASE
PROGETTO ESECUTIVO - VAR.

TITOLO
**PLANIMETRIA - AREA 1
STATO DI PROGETTO**

DATA
17/09/2026

NUMERO
VAR A.05

SCALA
1:250

REVISIONE N°

ESEGUITO DA
A.Bottelli+M.Bianchetti

CODICE ELABORATO

FIRME