



## DIMOSTRAZIONE DELLA SUPERFICIE LORDA ESISTENTE



PIANO TERRA

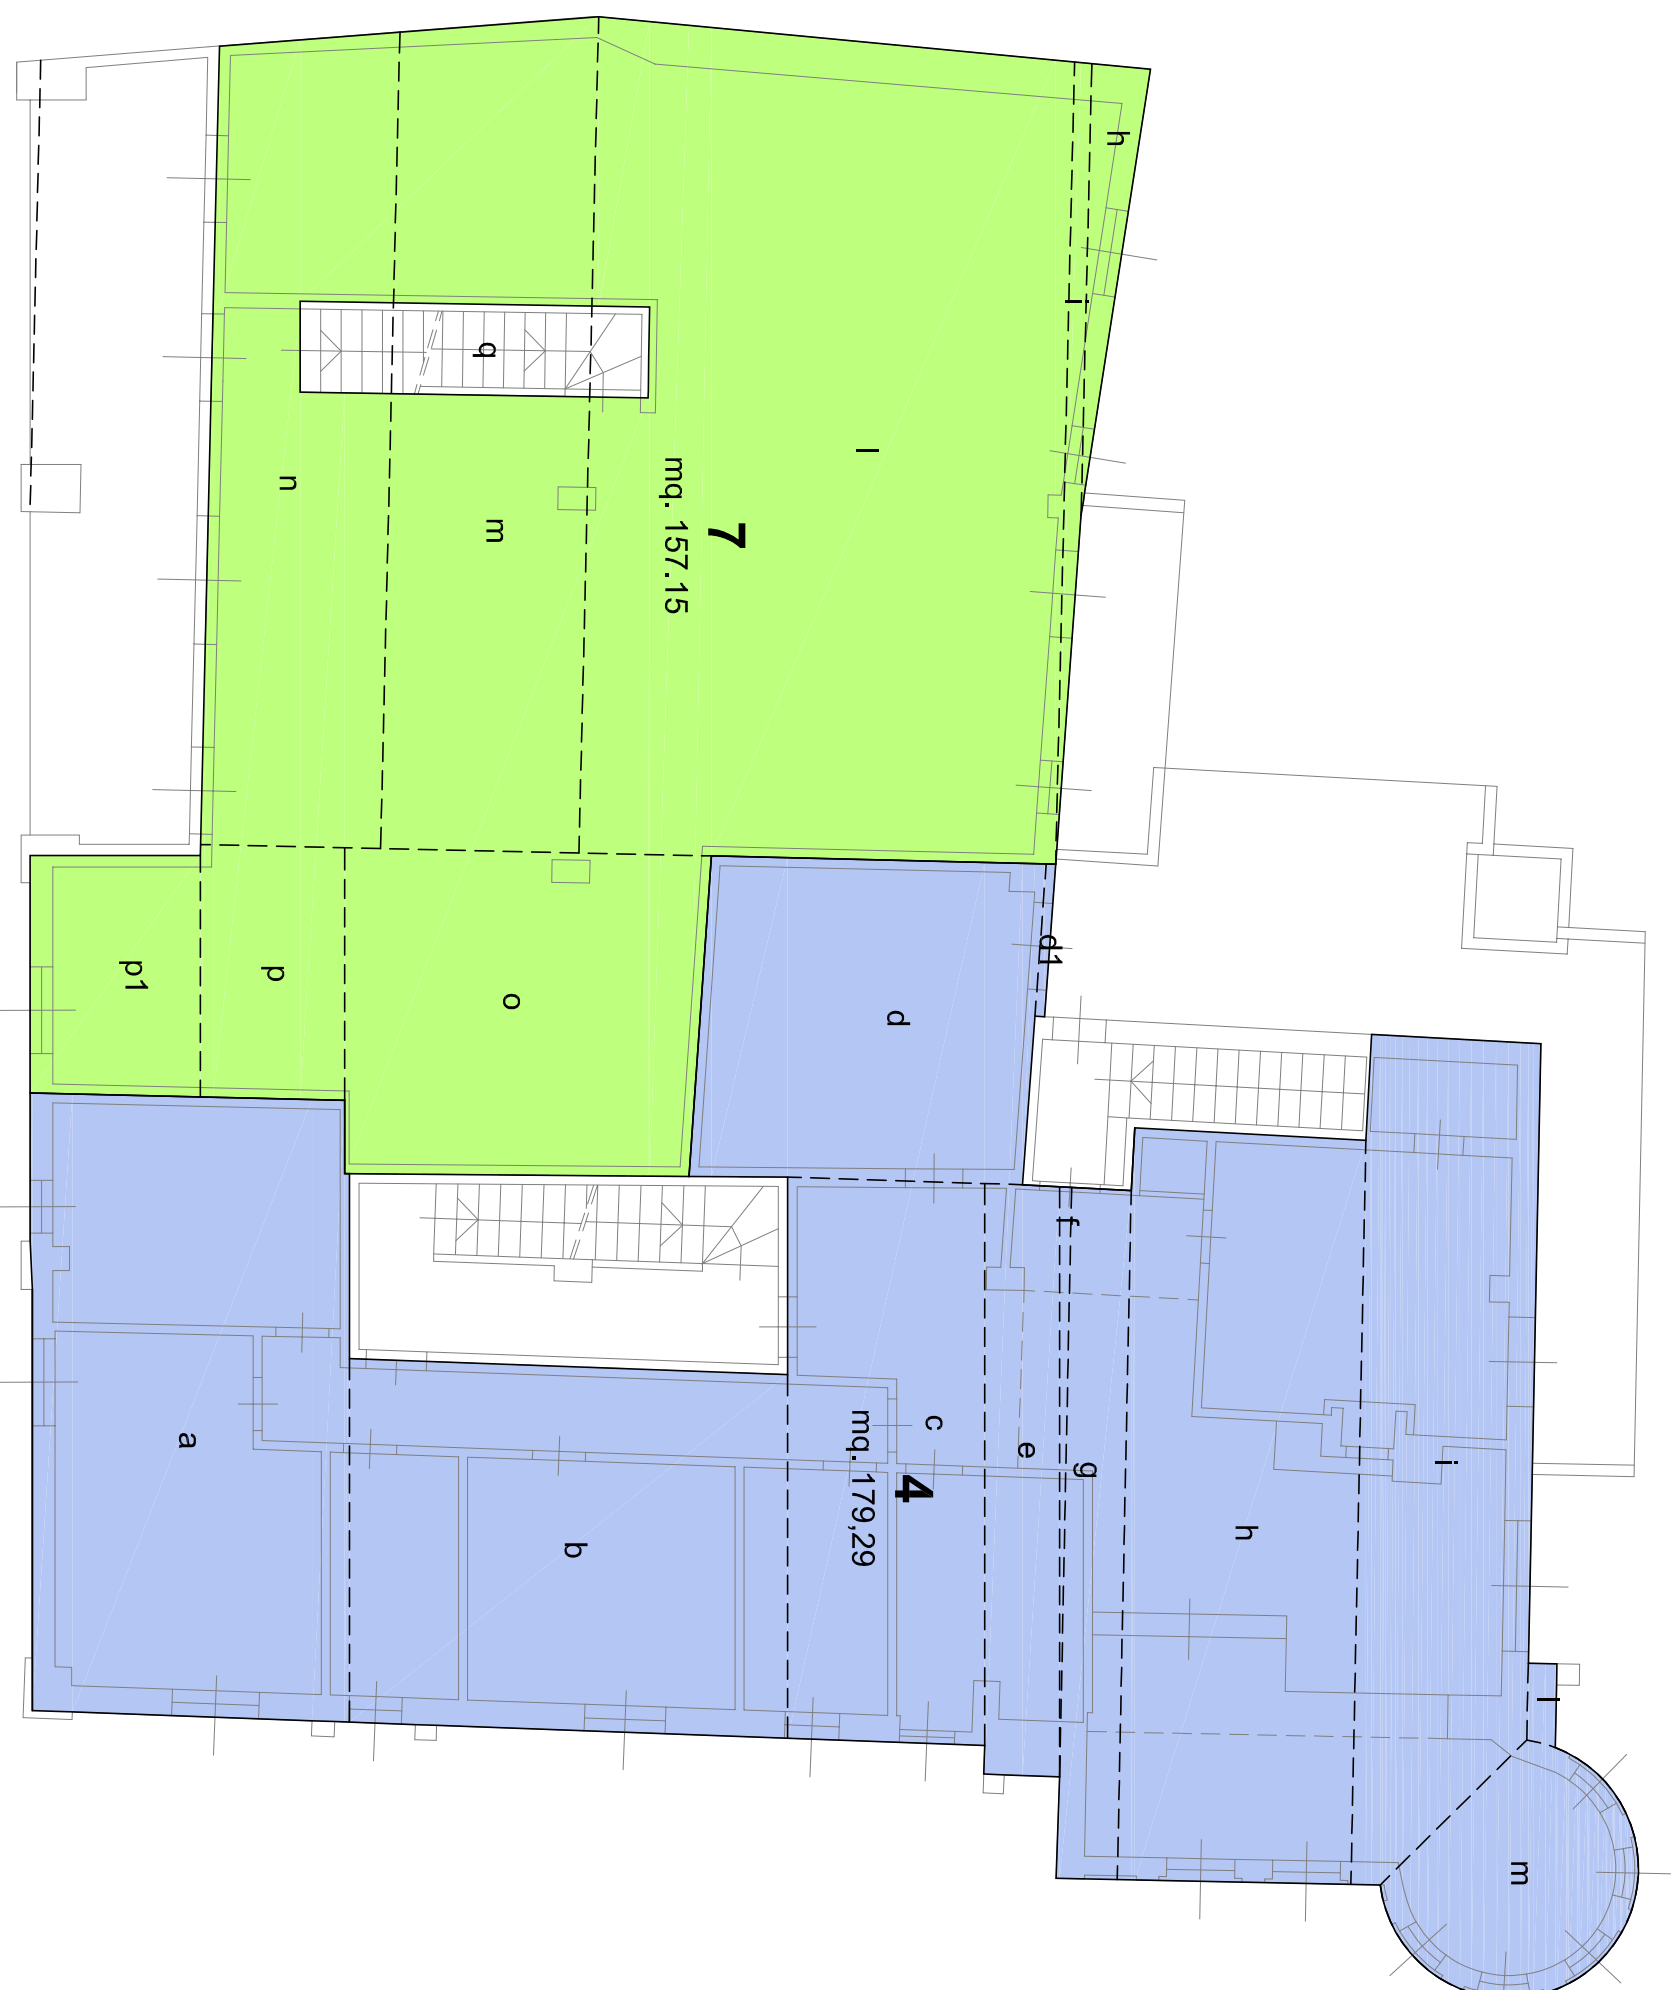

PRIMO PIANO

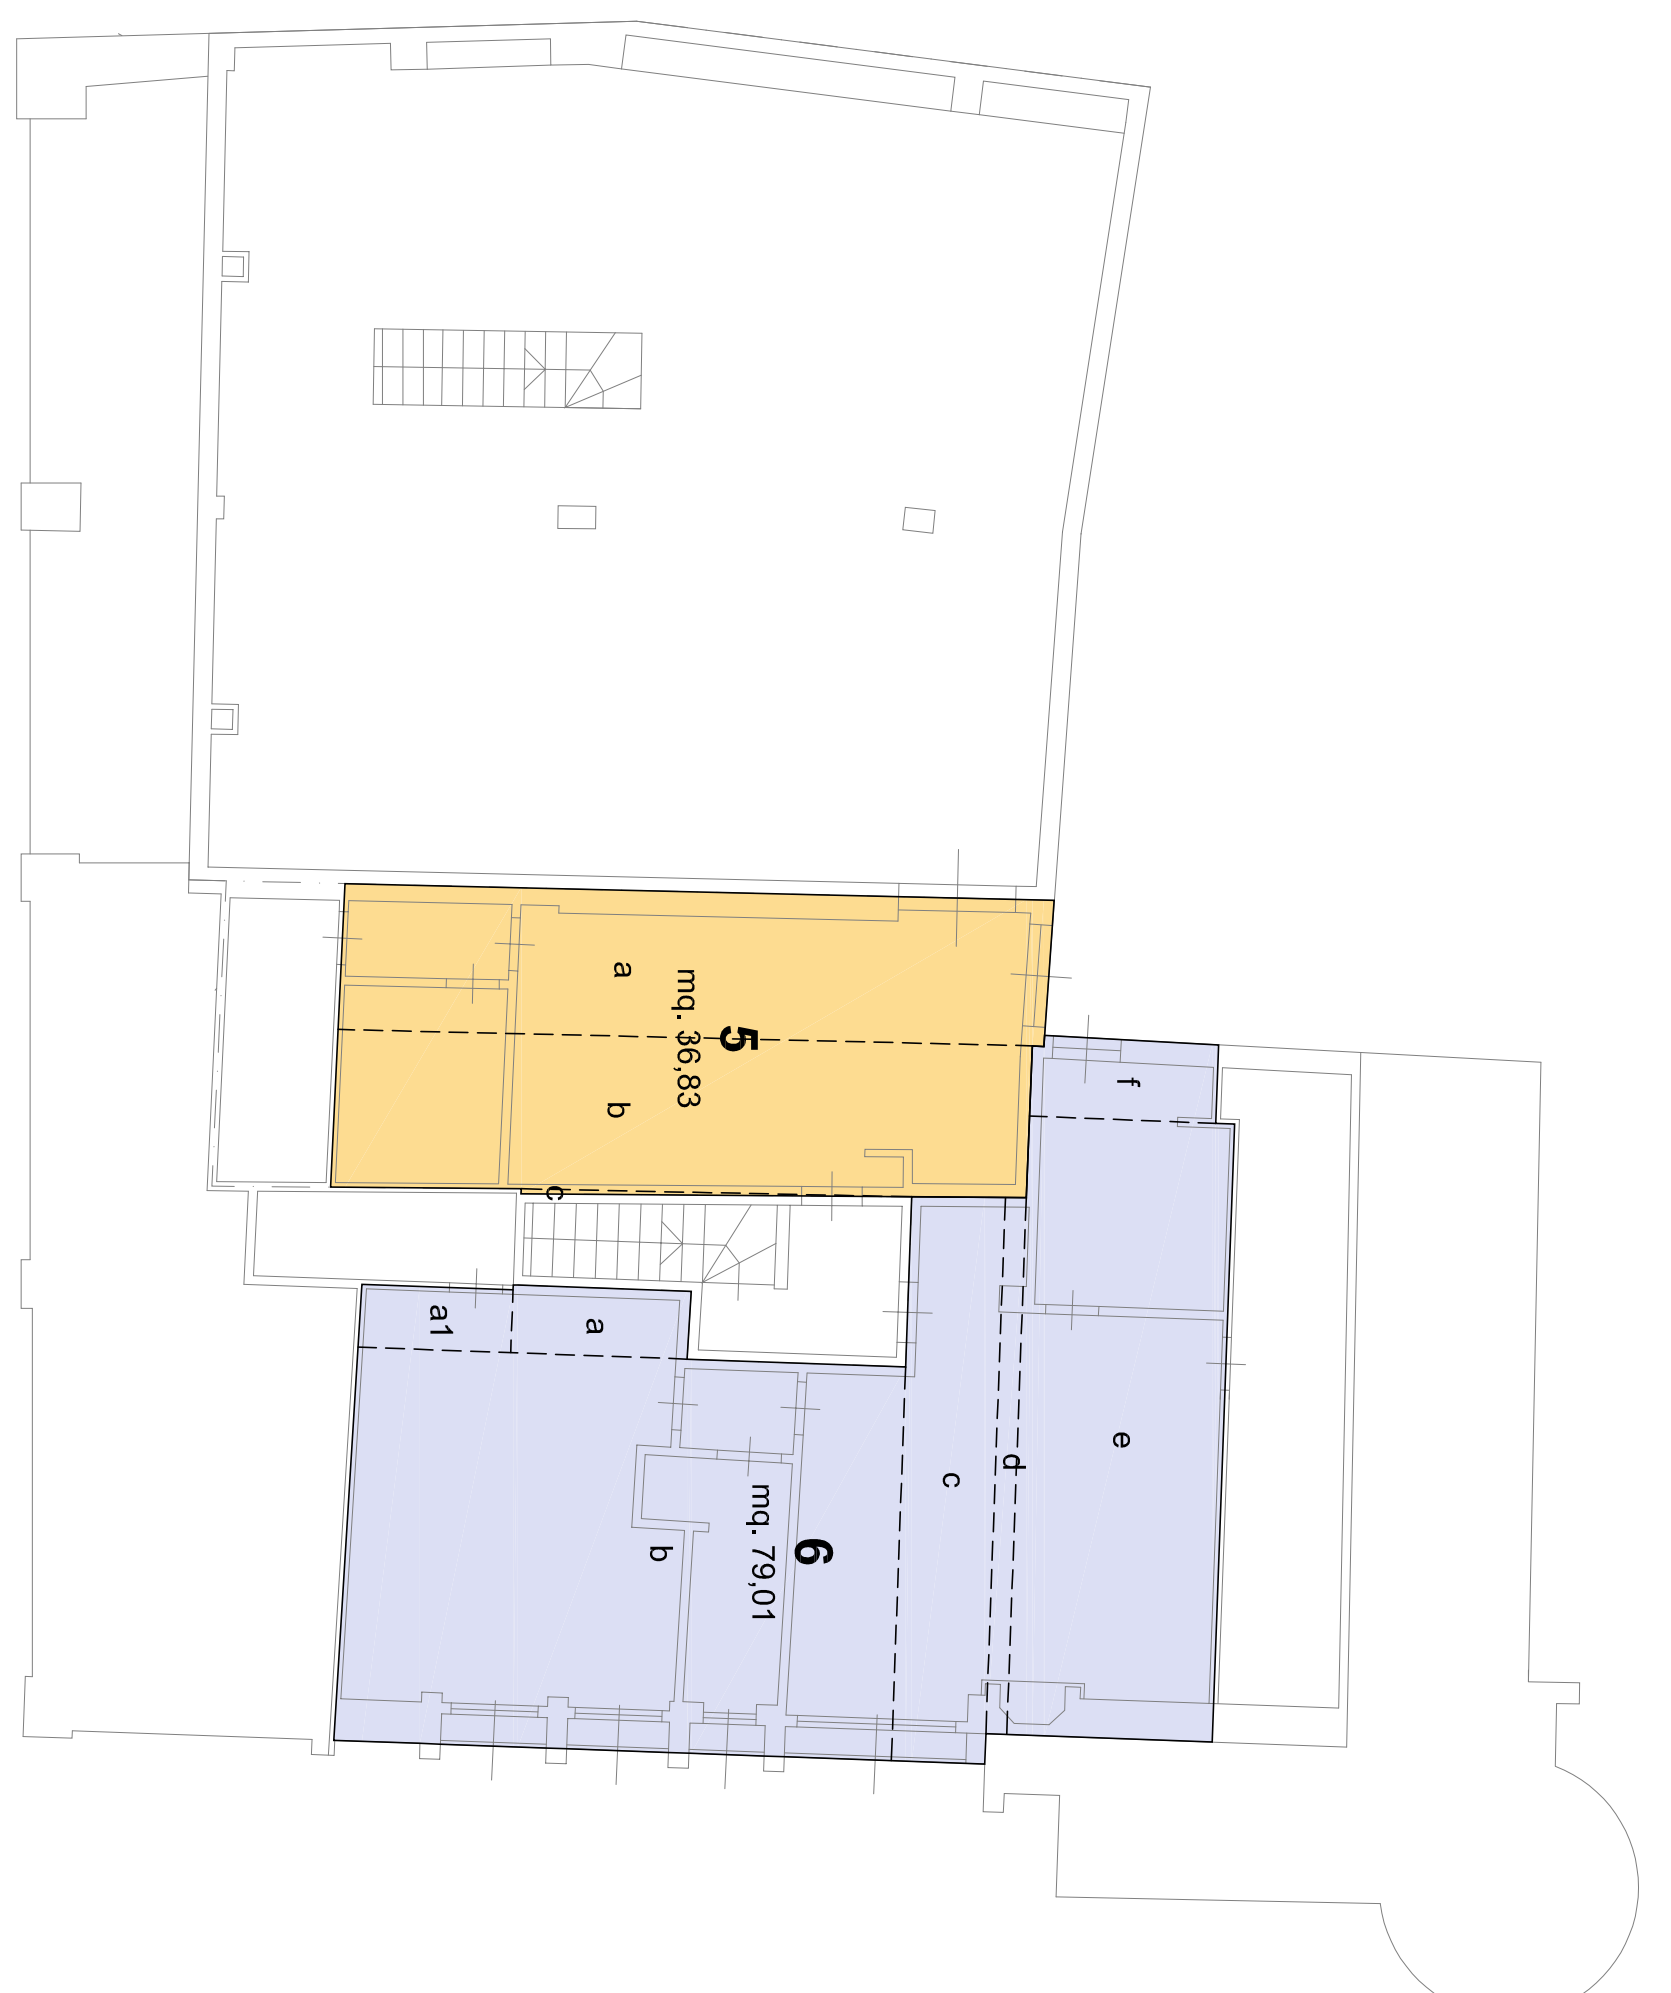

## SECONDO PIANO

[illegible]


**DIMOSTRAZIONE DELLA SUPERFICIE COPERTA SCOP ESISTENTE**



## DIMOSTRAZIONE DELL'AUMENTO DI SUPERFICIE COPERTA SCOP



## DIMOSTRAZIONE DELL'AUMENTO DI SUPERFICIE LORDA SL

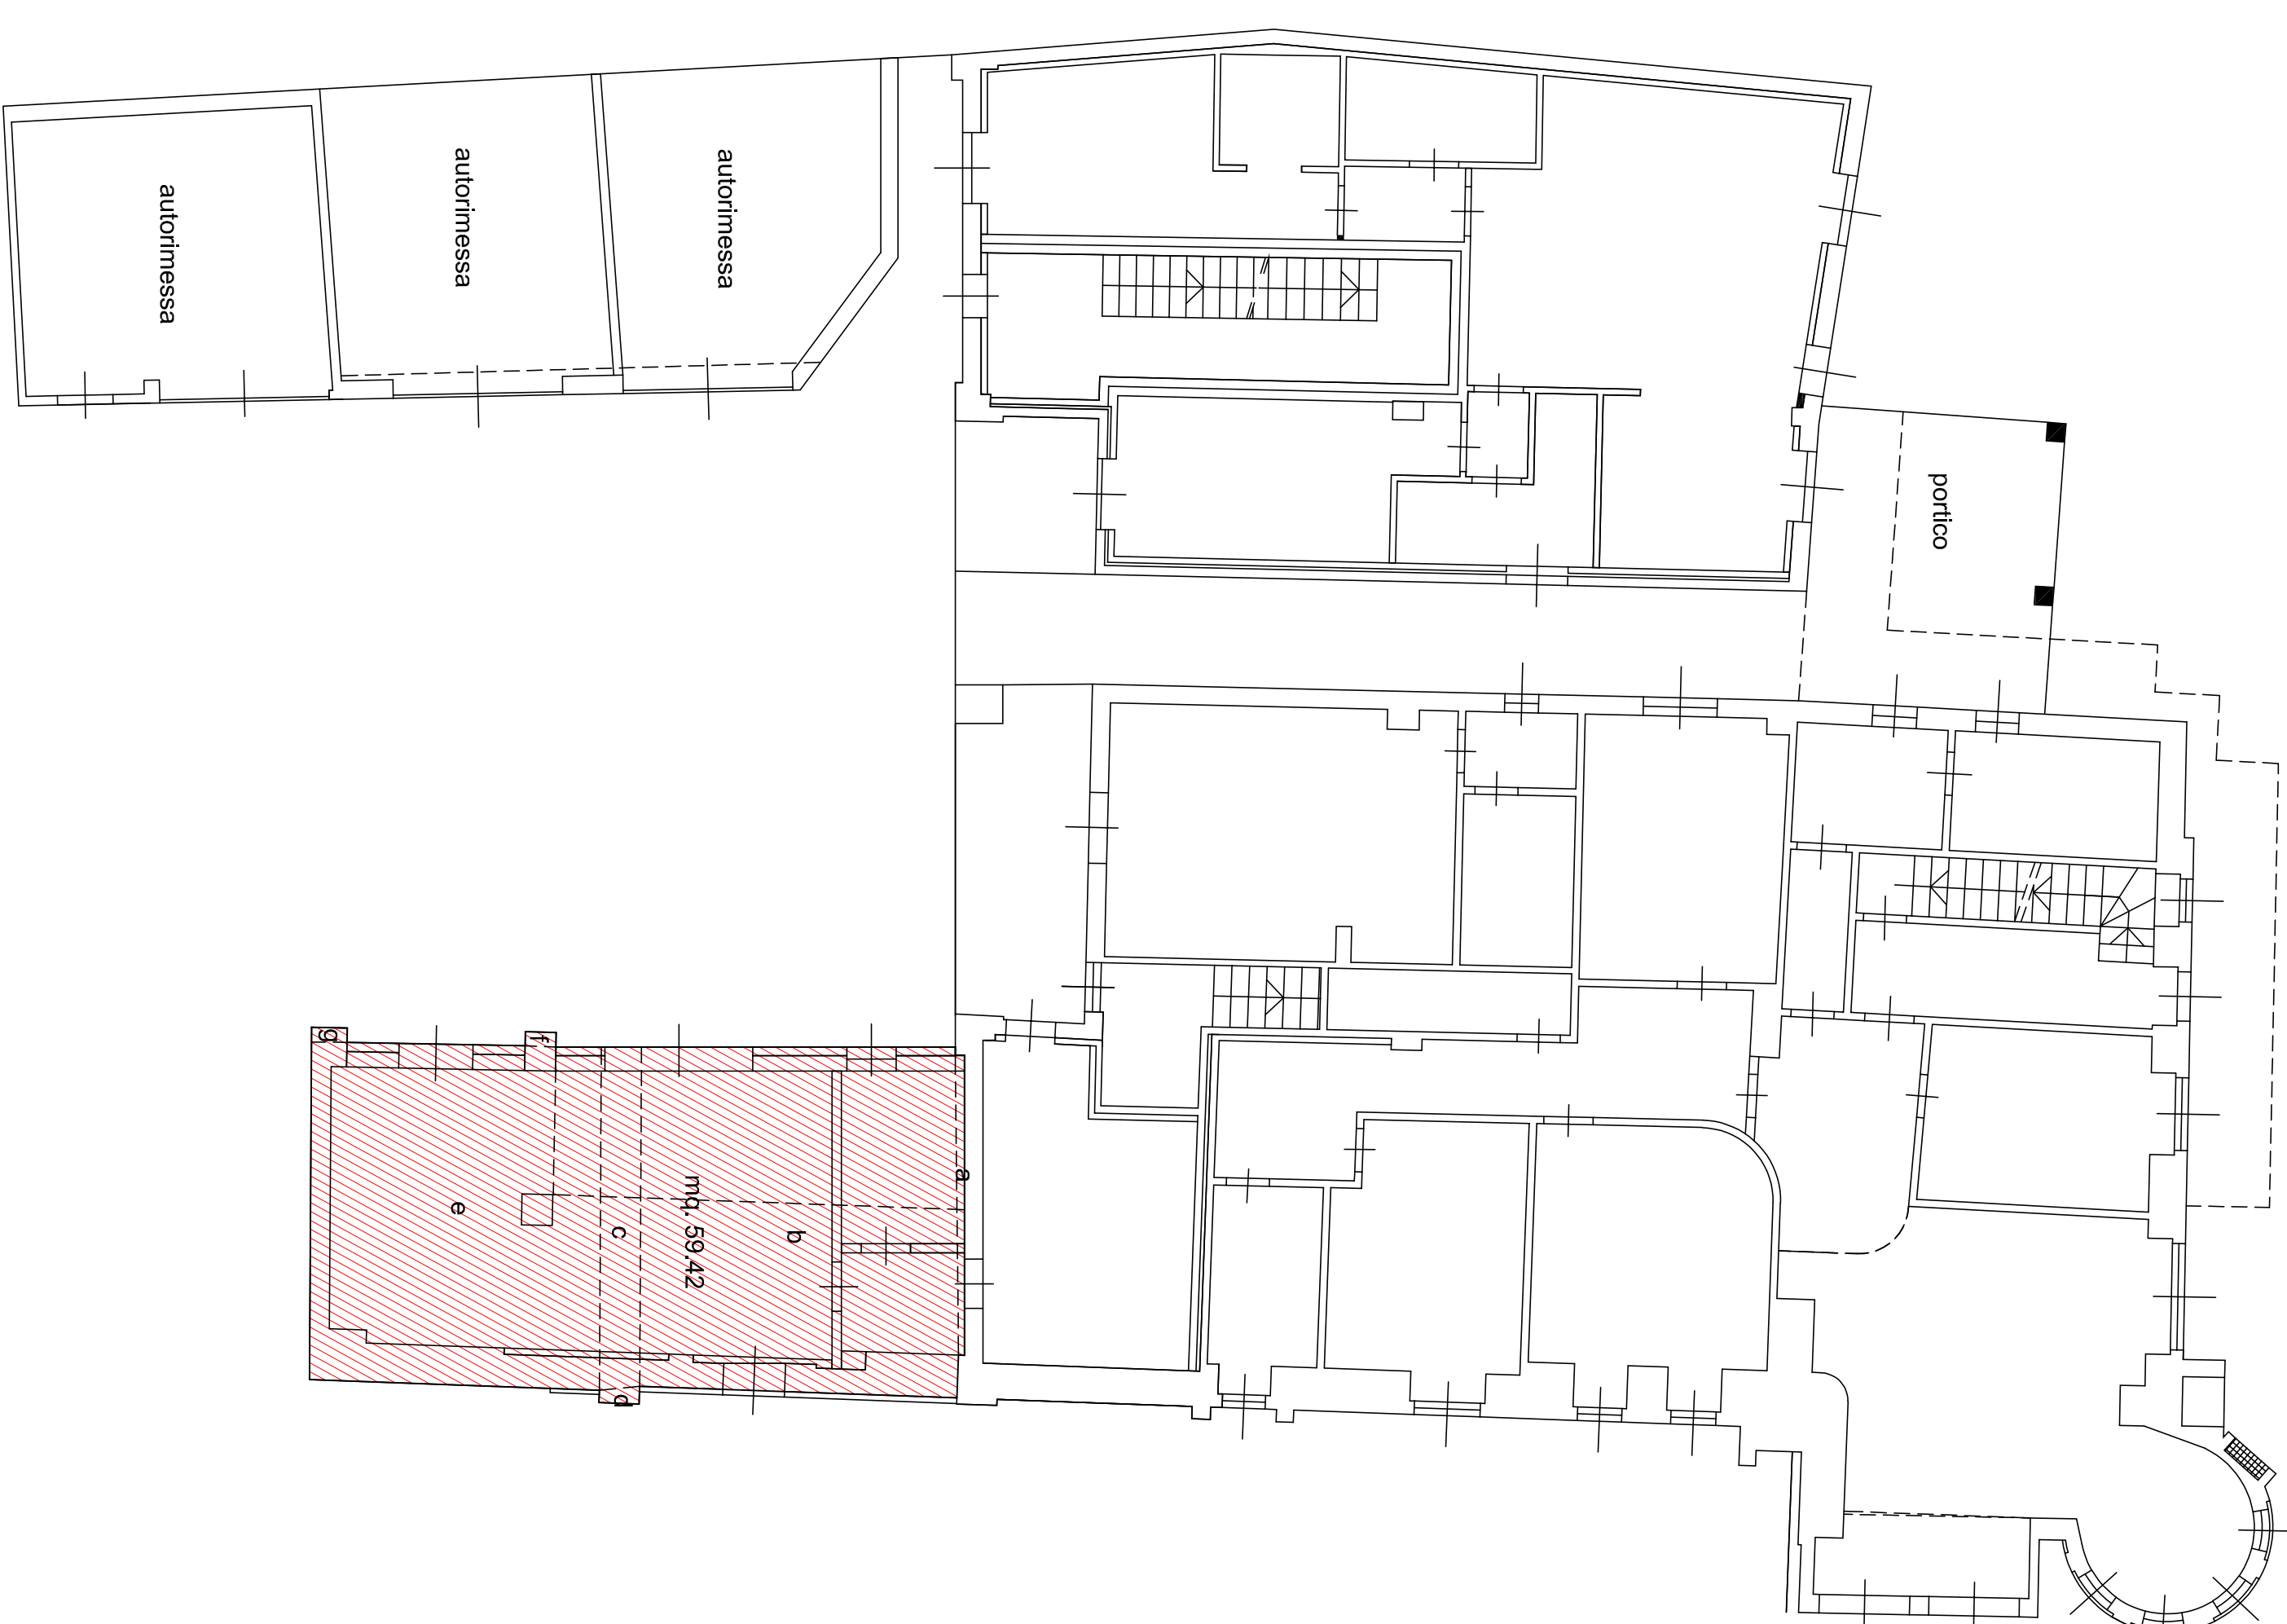

## PIANO TERRA

| DIMOSTRAZIONE S.C. IN PROGETTO IN AUMENTO |               |   |        |       |
|-------------------------------------------|---------------|---|--------|-------|
| PIANO TERZA                               |               |   |        |       |
| 1                                         | 4,00          | X | 4,74   | =     |
| 2                                         | (2,40/2,63)/2 | X | 6,49   | =     |
| 3                                         | (0,55/0,20)/2 | X | 2,5    | =     |
| 4                                         | (7,79/7,48)/2 | X | 0,38   | =     |
| 5                                         | 7,48          | X | 0,66/2 | =     |
| 6                                         | 0,23          | X | 2,89   | =     |
| TOTALE                                    |               |   |        | =     |
|                                           |               |   |        | 38,18 |

|                  |                        |
|------------------|------------------------|
| S.C. ESISTENTE   | MQ. 515,24             |
| ALIMENTO DI S.C. | 20% DI S.C. ESISTENTE  |
| MQ. 515,24 X 20% | 103,05                 |
| S.C. IN PROGETTO | MQ. 38,18 < MQ. 103,05 |

| DIMENSIONALITÀ S.L. IN PROGETTO IN AMBITO |                           |
|-------------------------------------------|---------------------------|

Sia la superficie del nuovo portico che l'aumento di superficie delle autorimesse, non costituisce aumento di S.L. in quanto, ai sensi del punto 15 dell'allegato "Definizioni Tecniche Uniformi" di cui alle N.T.A. del P.G.T. risultano essere "Superfici Accessorie".

REGIONE LOMBARDIA PROVINCIA DI BRESCIA  
COMUNE DI ROVATO

**PIANO DI RECUPERO  
PER INCREMENTO  
DI SUPERFICIE COPERTA E LORDA**  
NELLEDIFICIO RESIDENZIALE  
SITO IN PIAZZA GARBALDI N. 15

## OGGETTO

CALCOLI E DIMOSTRAZIONE DATI PLANIVOLUMI

AGGIORNAMENTO DEL

|              |
|--------------|
| SCALA: 1:100 |
|--------------|

IL COMMITTENTE  
SIG. SCALZI GIANBATTISTA  
SIG. RA. CAVALLI GIUSEPPE

Data: NOVEMBRE 2023



**Arch. F. Fogazzi, Arch. D. Zafferi, Geom. F. Paruti**  
Via S. Andrea 73 Rovato (BS) tel. 0307242000 - 0305286255  
mail: [studio@architettrusa.it](mailto:studio@architettrusa.it) ; [studio.architettrusa@pec.it](mailto:studio.architettrusa@pec.it)