




PIANTA PIANO TERRA

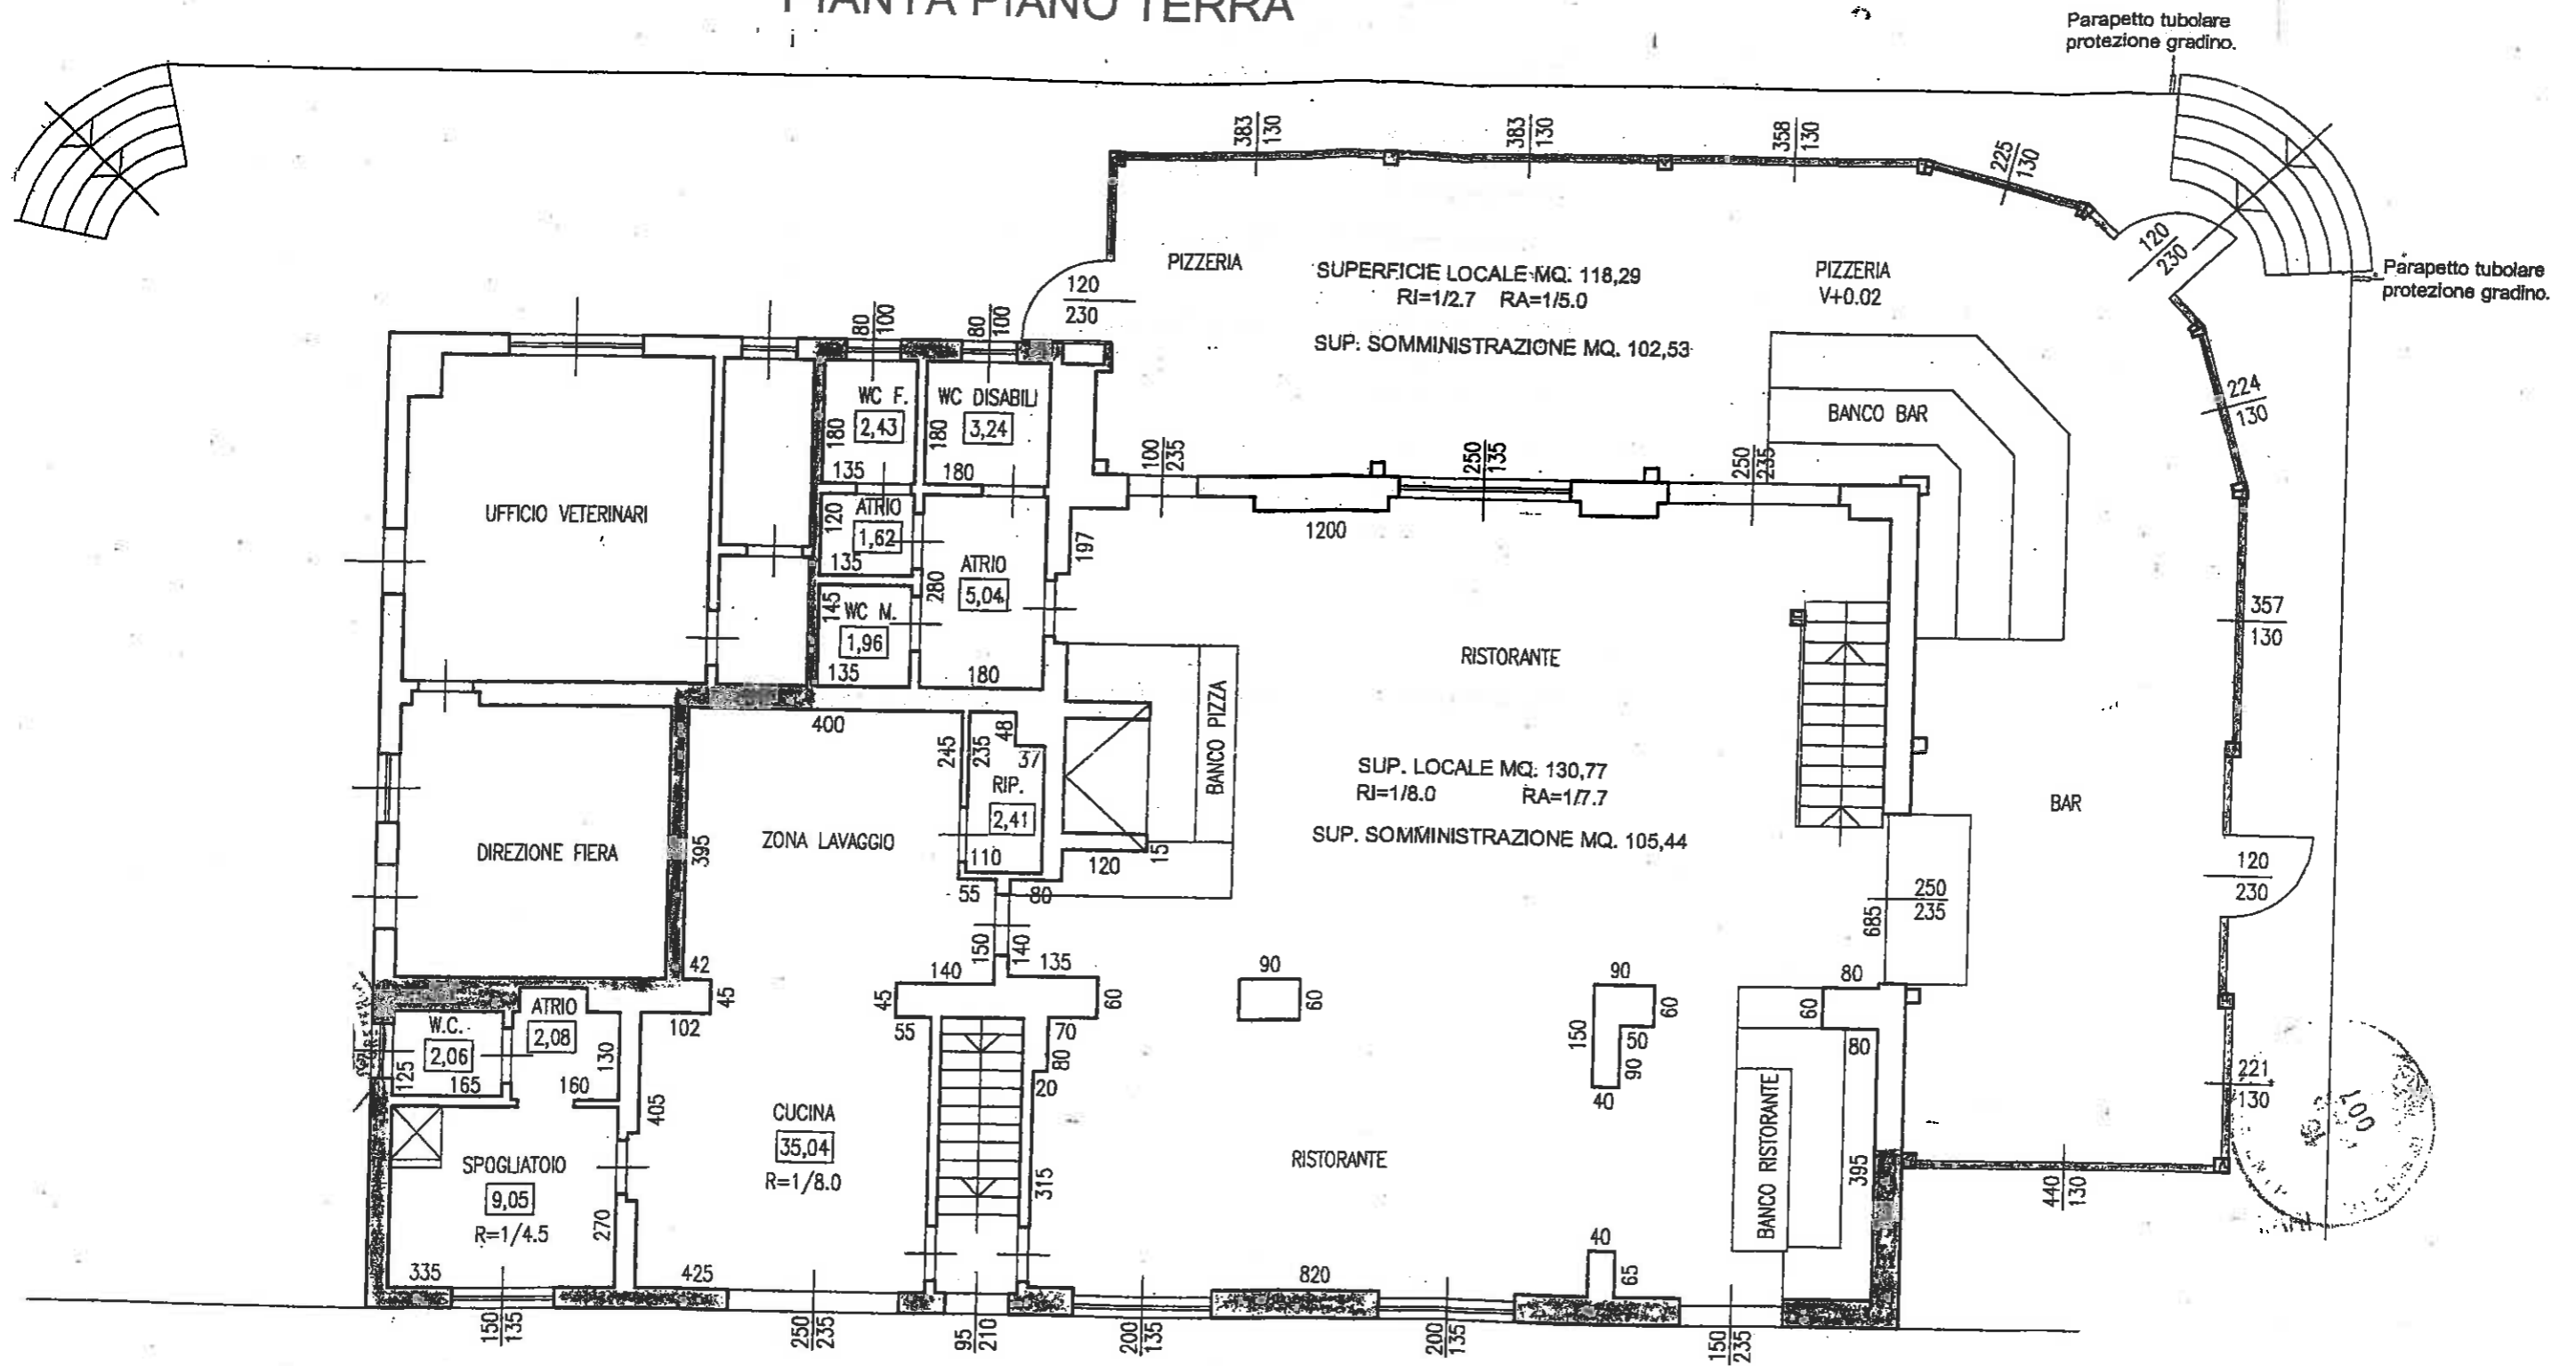

PIANO SOPPALCO

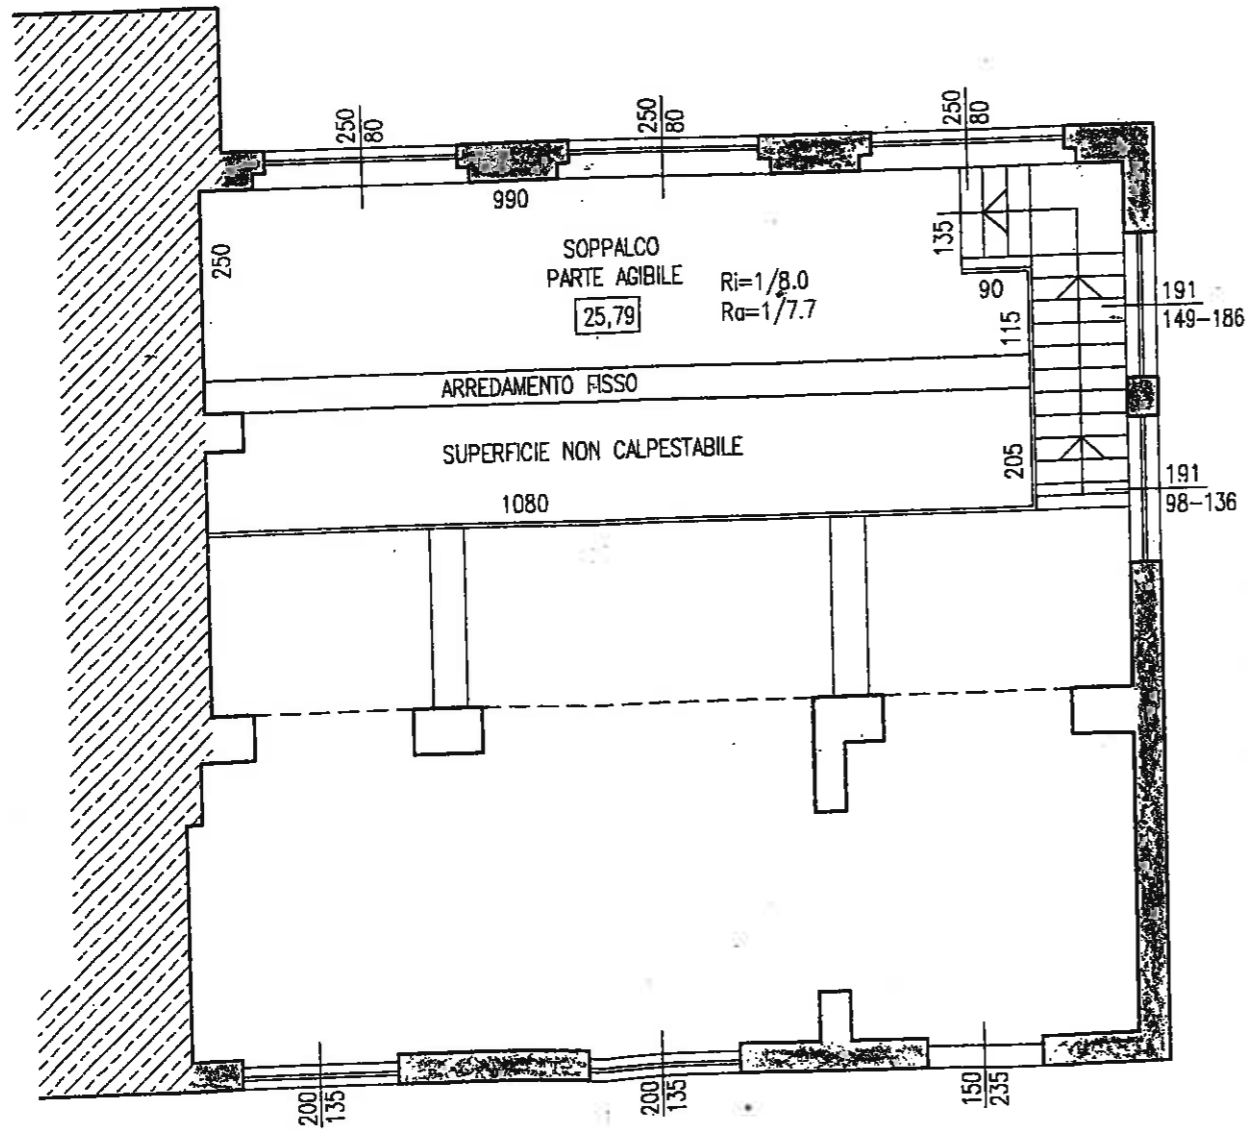

PIANTA PIANO INTERRATO

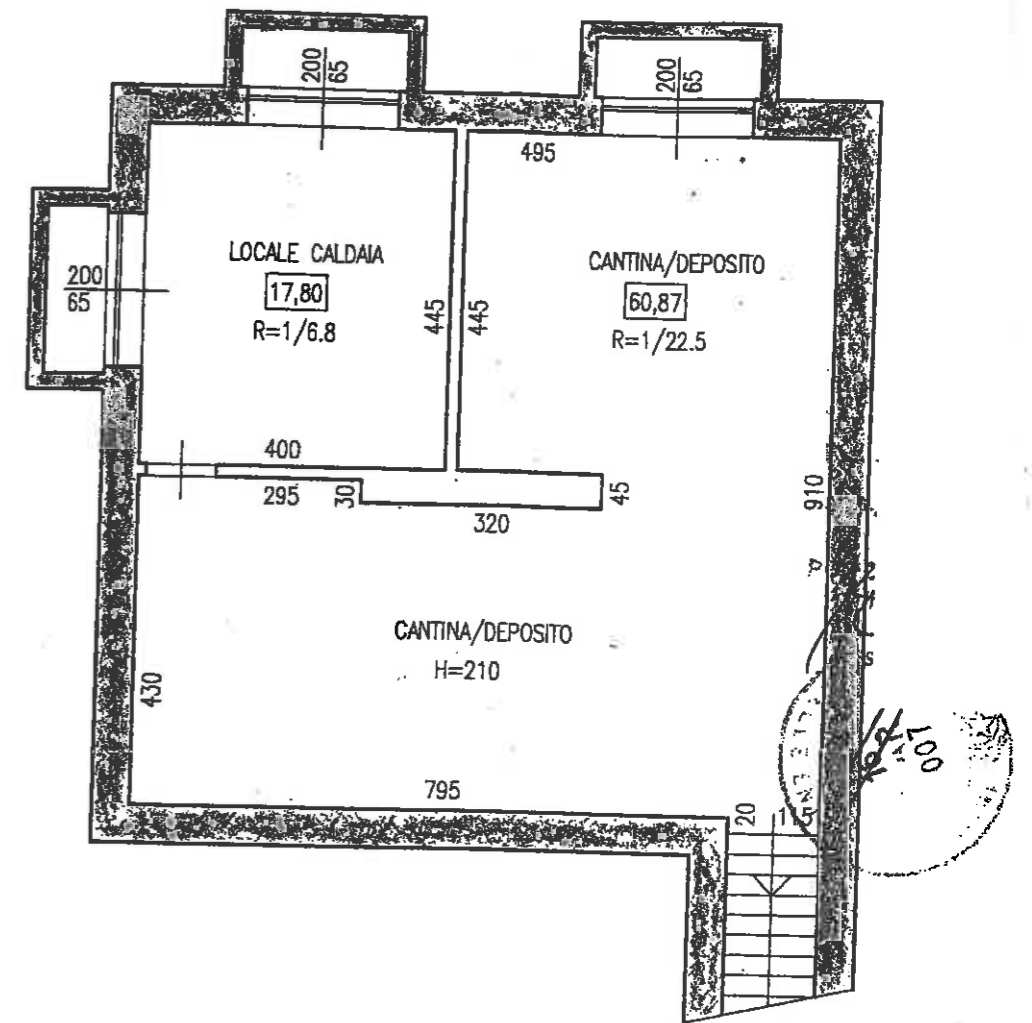

SCHEMA ARREDAMENTO SERVIZI IGIENICI

