


LEGENDA

	LIMITI DI PROPRIETA' E DECOMUNICAZIONE DI PARTE		EDIFICIO SECONDARIO
	EDIFICIO PRINCIPALE		EDIFICI ALTRA PROPRIETA'

VERIFICA S.L.P. AUTORIZZATA (vedi Tav. 4)

CORPO PRINCIPALE	S.L.P.	UTILE	S.L.P. REALE
ABITAZIONE	mq 308,872		
Piano terra	mq 235,483		
Piano primo	mq 139,631		
Piano sottotetto	mq 683,386	100,00 %	mq 683,386
TOTALE	mq 683,386		
PORTICO E LOGGIA	S.L.P.		
Piano terra	mq 105,285		
Piano primo	mq 31,720		
TOTALE	mq 137,015	100,00 %	mq 137,015
ESCLUSIONE LOGGIE E PORTICATI 10% DI MQ 683,386			mq - 68,339
TOTALE S.L.P. CORPO PRINCIPALE			MQ 752,402
CORPO ACCESSORIO			
Piano terra	mq 64,840	100,00 %	mq 64,840
TOTALE S.L.P. AUTORIZZATA INTERA PROPR. MQ 817,242			

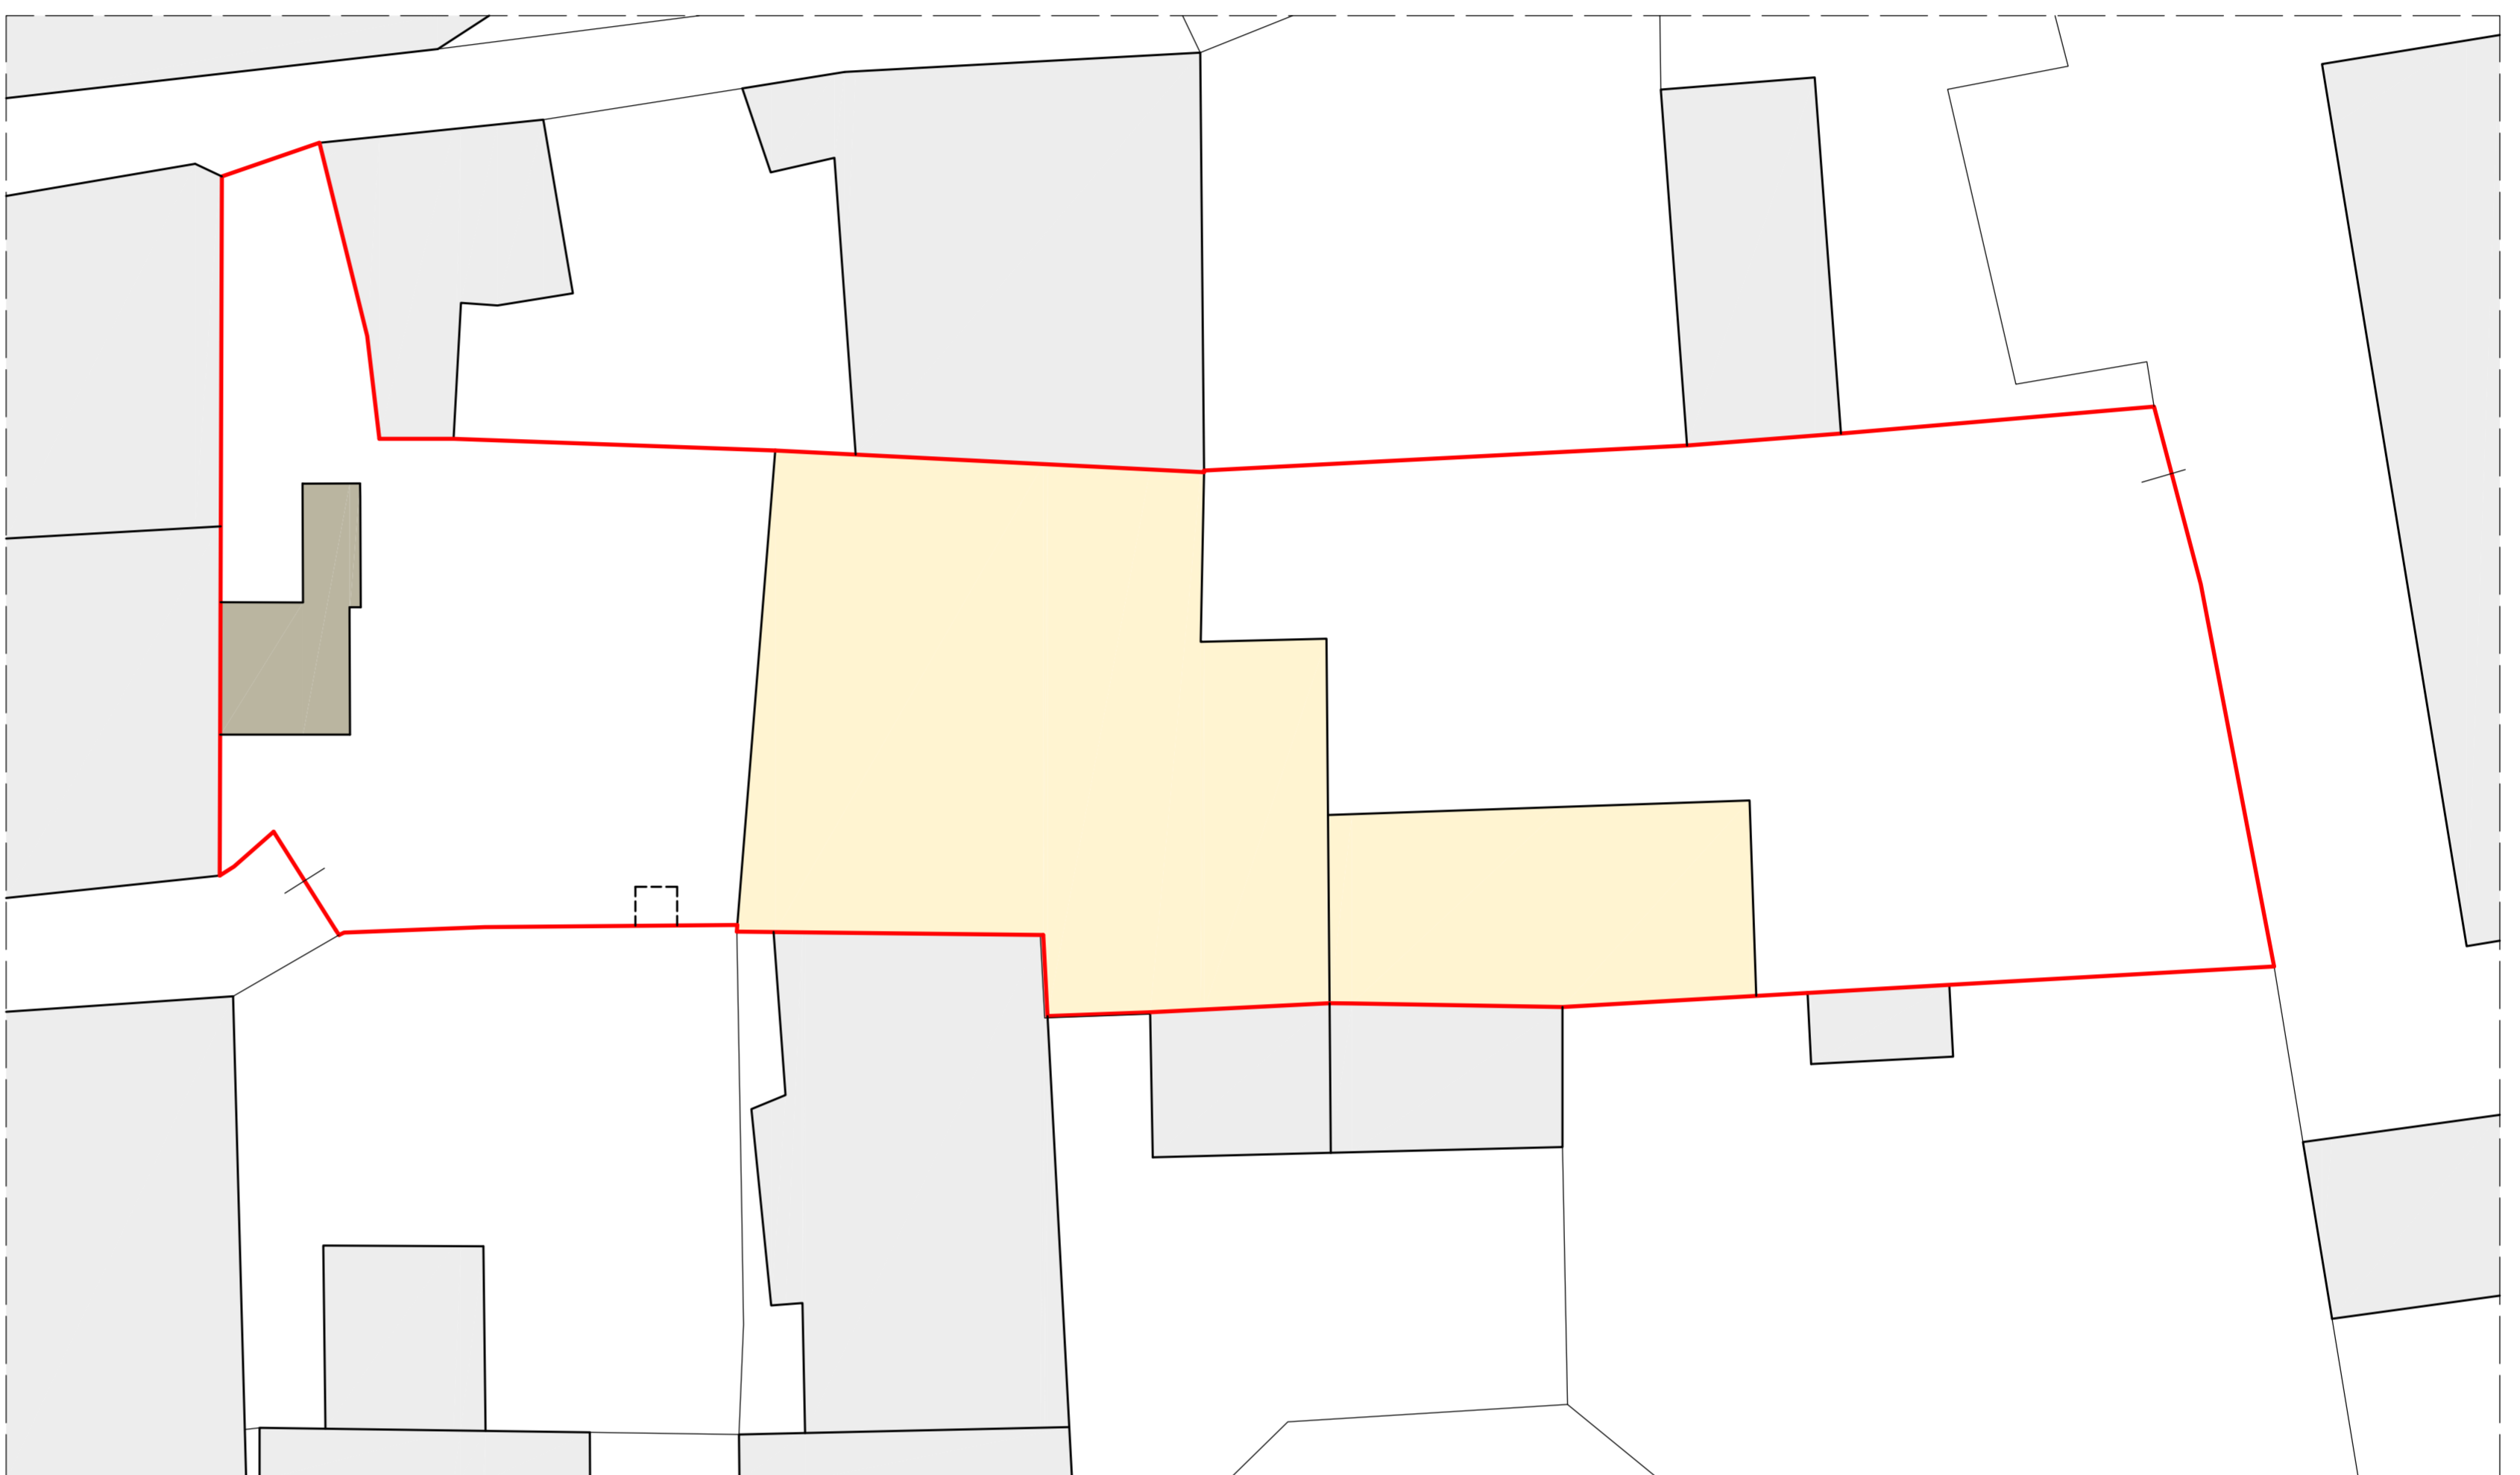


LEGENDA

	LIMITI DI PROPRIETA' E DECOMUNICAZIONE DI PARTE		EDIFICIO SECONDARIO
	EDIFICIO PRINCIPALE		EDIFICI ALTRA PROPRIETA'

VERIFICA S.L.P. DI VARIANTE (vedi Tav. 5)

CORPO PRINCIPALE	S.L.P.	UTILE	S.L.P. REALE
ABITAZIONE	mq 339,245		
Piano terra	mq 235,483		
Piano primo	mq 173,530		
Piano sottotetto	mq 748,298	100,00 %	mq 748,298
TOTALE	mq 748,298		
PORTICO E LOGGIA	S.L.P.		
Piano terra	mq 105,285		
Piano primo	mq 31,720		
TOTALE	mq 137,015	100,00 %	mq 137,015
ESCLUSIONE LOGGIE E PORTICATI 10% DI MQ 748,298			mq - 74,830
TOTALE S.L.P. CORPO PRINCIPALE			MQ 810,463
CORPO ACCESSORIO			
Piano terra	mq 30,164	100,00 %	mq 30,164
TOTALE S.L.P. DI VARIANTE INTERA PROPR. MQ 840,647			

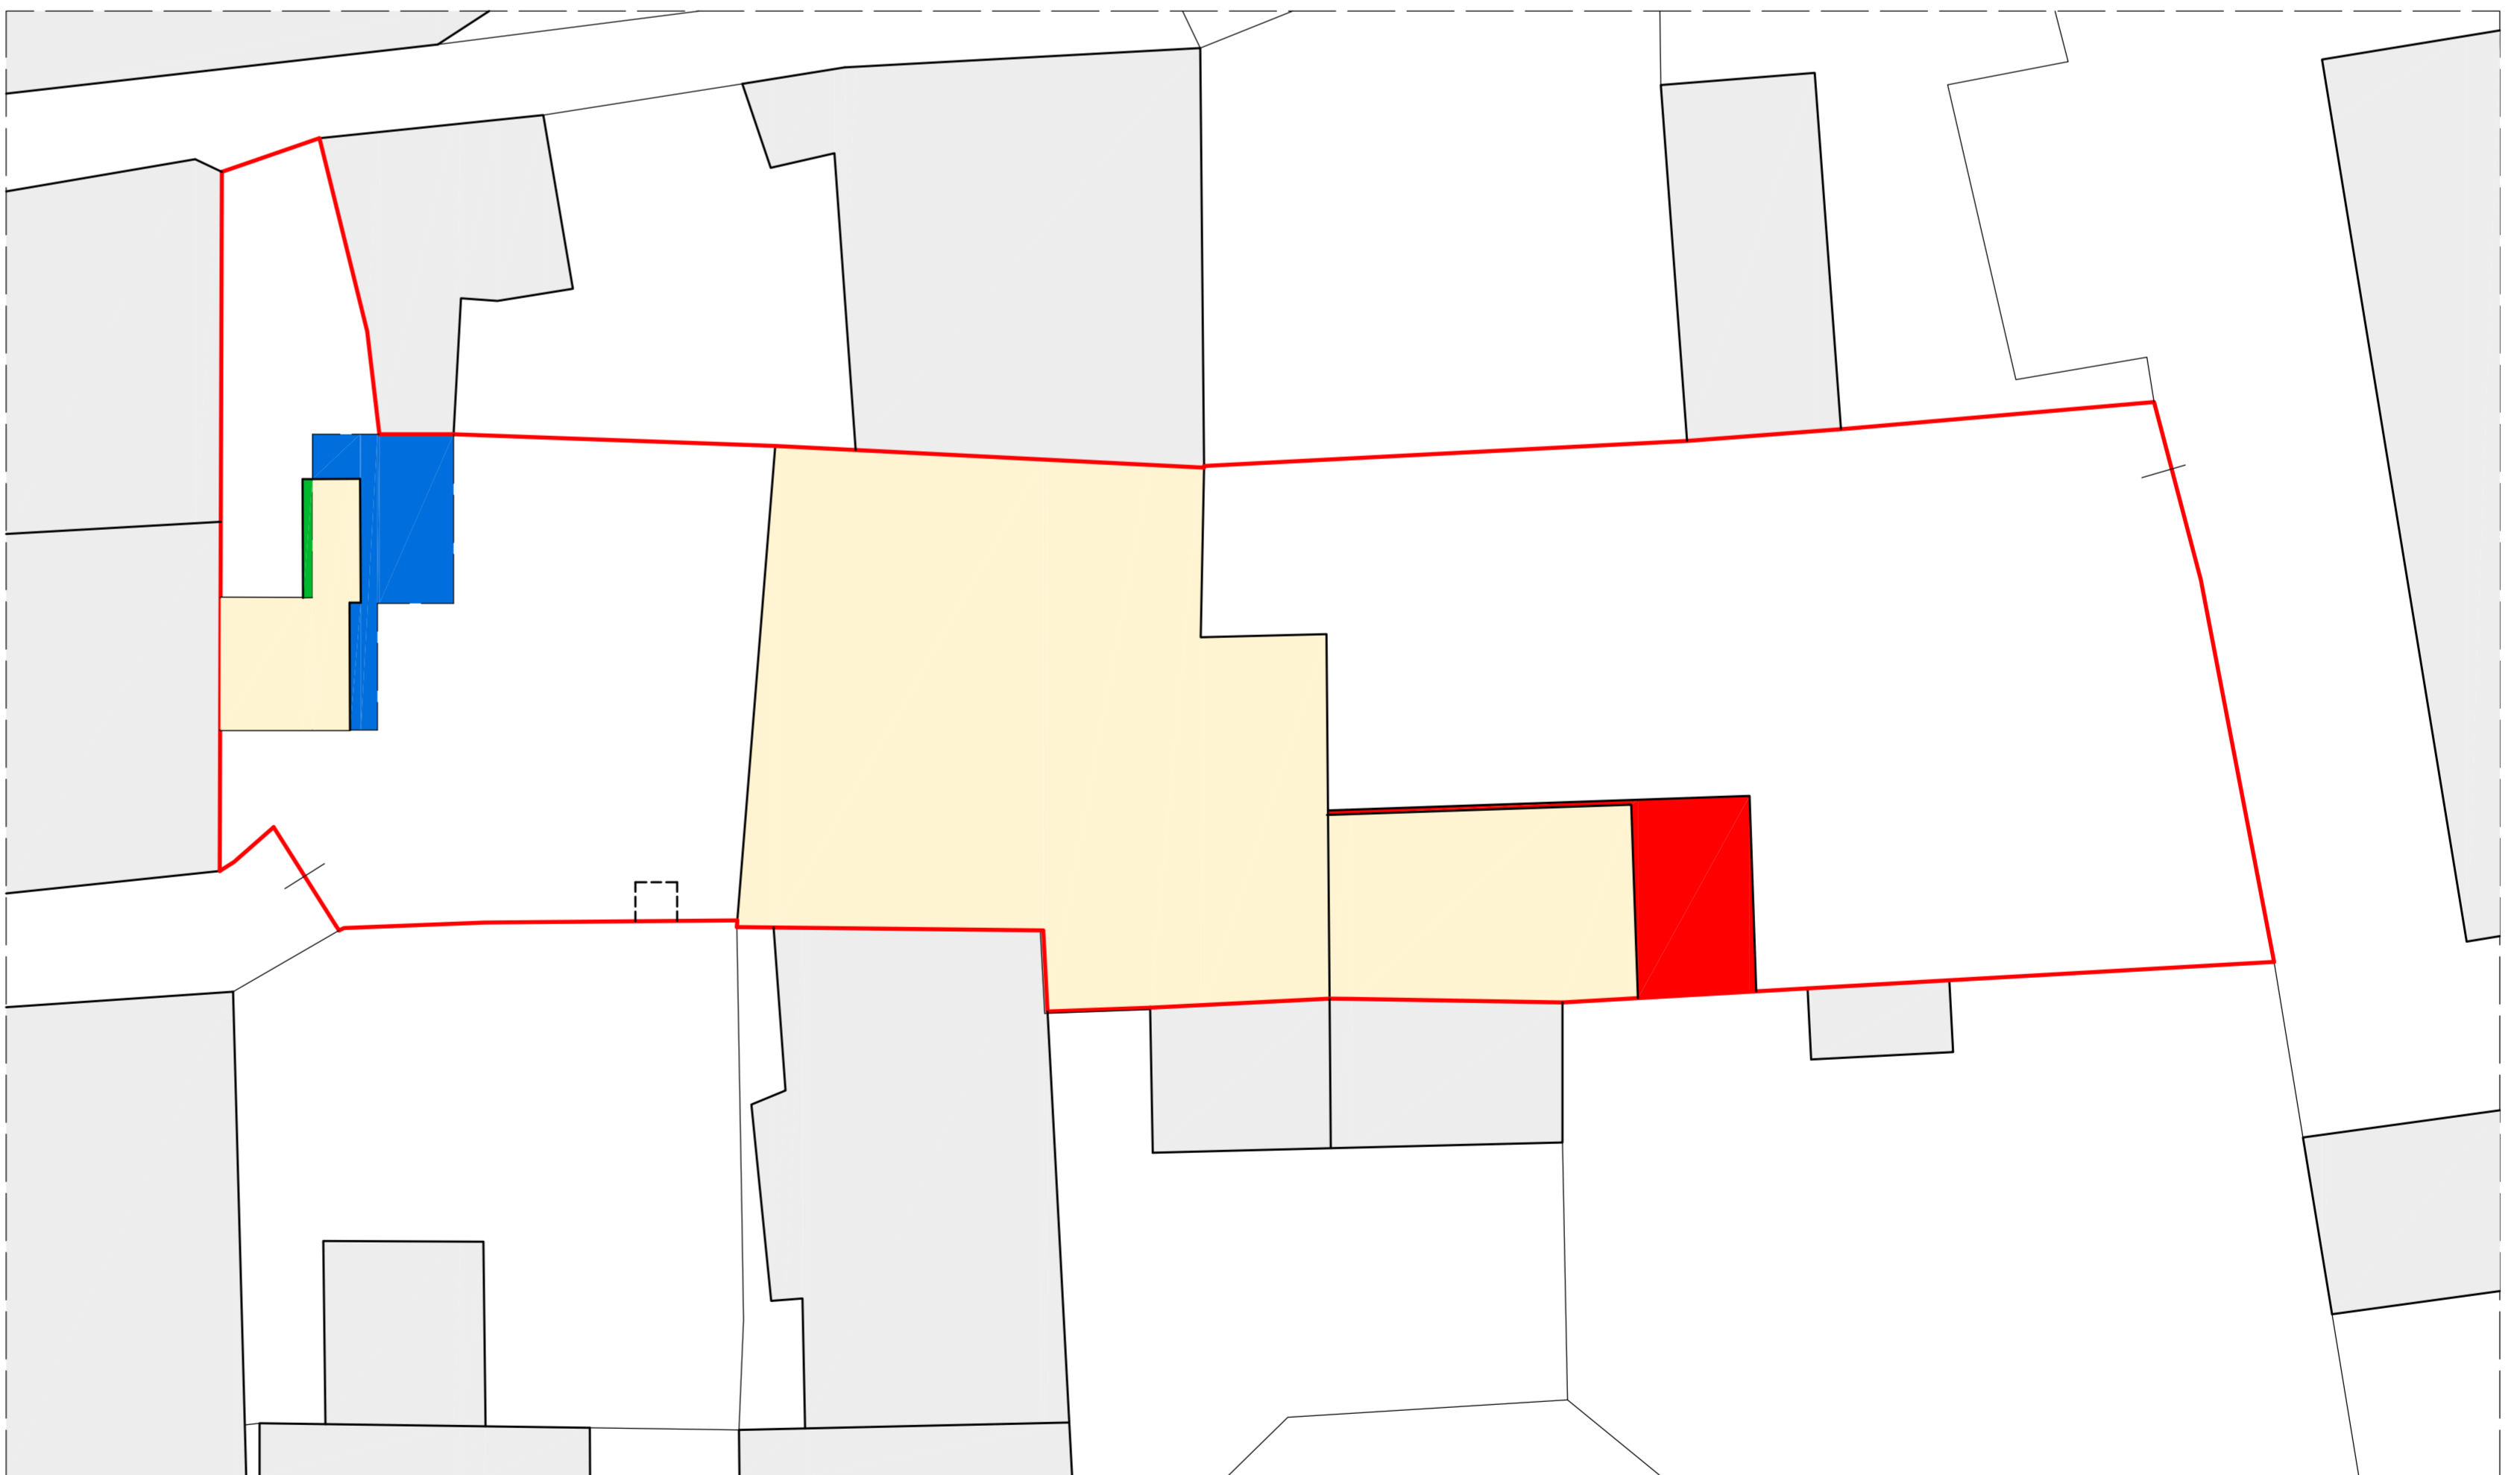

LEGENDA

	ESISTENTE/ AUTORIZZATO		MANCATA DEMOLIZIONE		MANCATA COSTRUZIONE		NUOVA COSTRUZIONE
--	---------------------------	--	------------------------	--	------------------------	--	-------------------

Architetti Giampaolo Pelati e Tiziano Alessandro Belotti

VARIANTE AL PIANO DI RECUPERO
(Fol. n. 2/81 del 24/06/2021)
Via
NCT Foglio 5 mappali 66

OGGETTO
AUTORIZZATO-VARIANTE-SOVRAPPOSIZIONE
Planimetria Generale

COMITENTE
Mantelli Elena, Via Don Giovanni 8/c, Coccaio (BS)
Colosini Davide, Via Vindolana 11, Verduno (BS)

TIMARO / FRAMA

PROGETTA
Mantelli Elena, Via Don Giovanni 8/c, Coccaio (BS)
Colosini Davide, Via Vindolana 11, Verduno (BS)

TIMARO / FRAMA

PROGETTISTA
Arch. Giampaolo Pelati

Studio associato Arch. Giampaolo Pelati e Tiziano Alessandro Belotti
20090 Verduno (Verona), Via Ponte San Carlo n°18 - Tel. +39 045 770108
S.p.A. s.r.l. (045) 770108 - Email: studio@pelati.it

TIMARO / FRAMA

DATA
17/01/2023

SCALA
1:200

TAVOLA N°
3

AGGIORNAMENTO
1
2