COPERTURA LINEA VITA 1:500

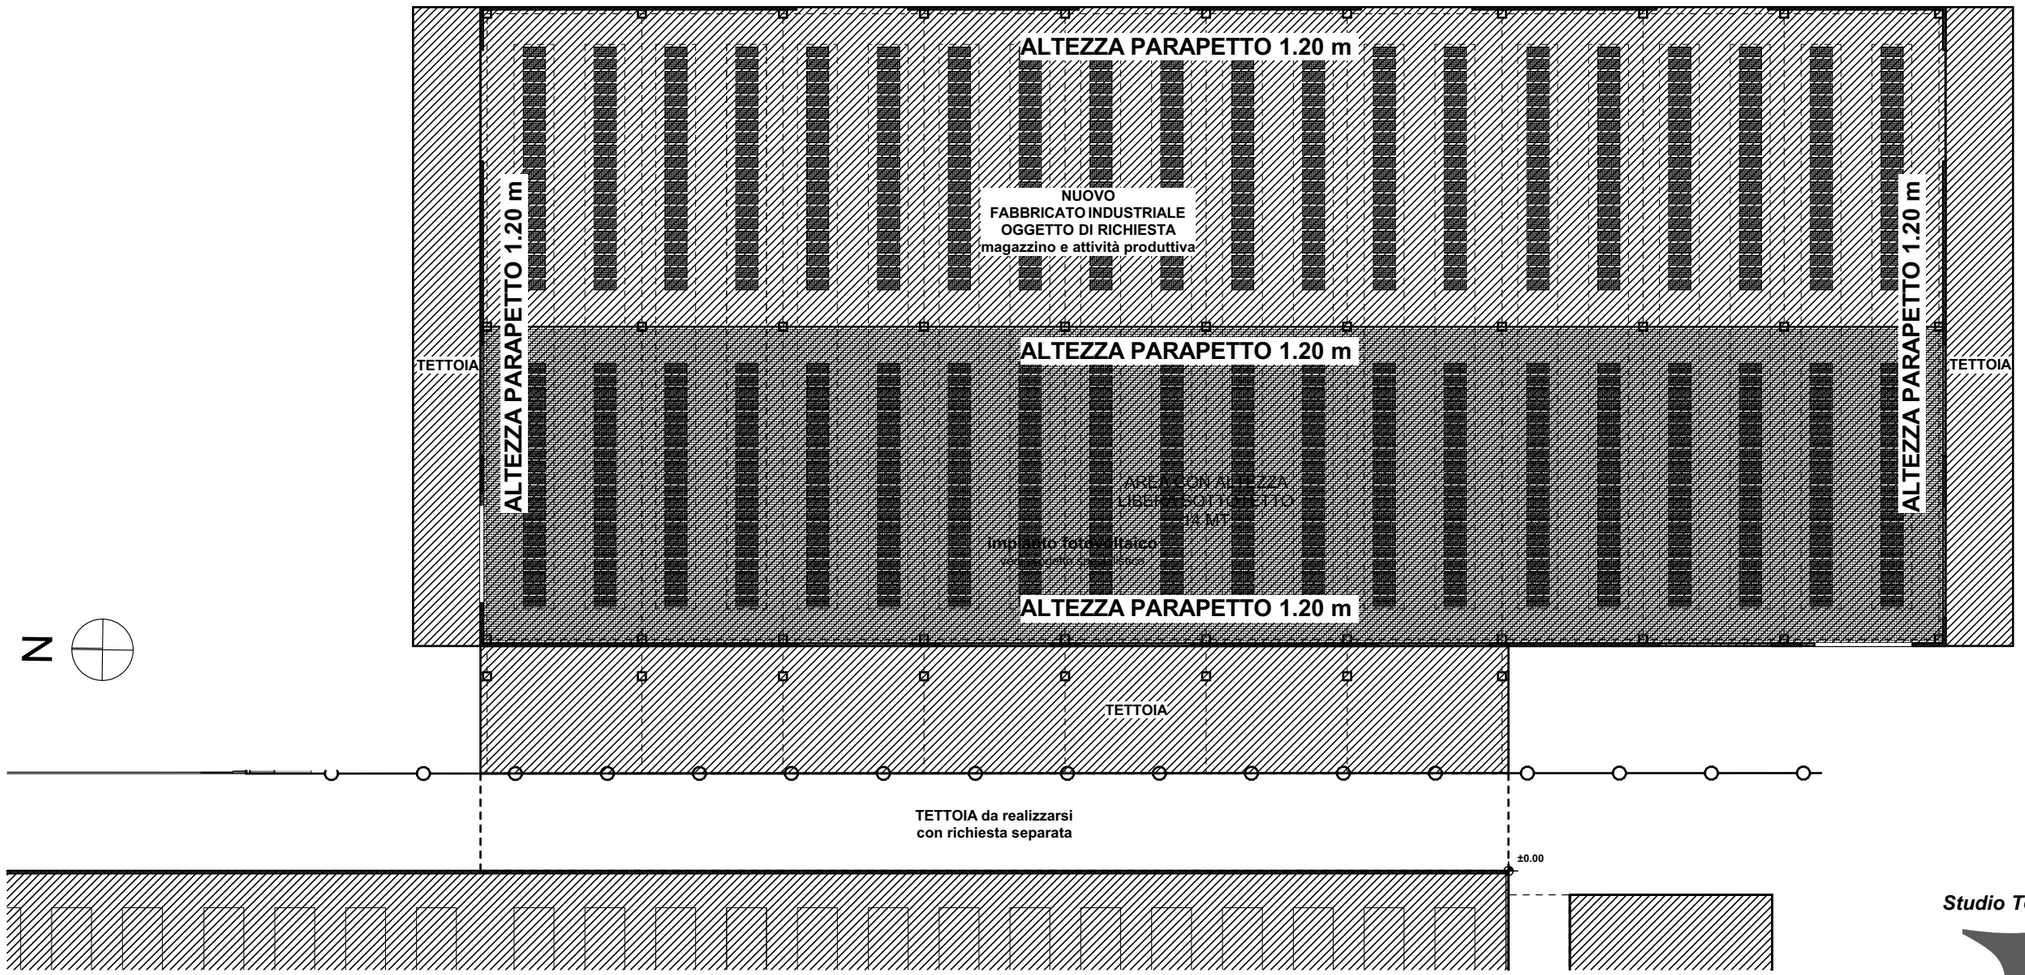

Studio Tecnico
Zampedrini

Studio Tecnico
GEOM. SANTO ZAMPEDRINI
ING. CESARE ZAMPEDRINI
ARCH. MARIA ZAMPEDRINI
Via L.Rizzo, 20 - 25125 Brescia
Tel 030.220724 Fax 030.2477063
www.zampedrini.it
e-mail: studio@zampedrini.it