



PIANTA PIANO TERRA FABBRICATO A

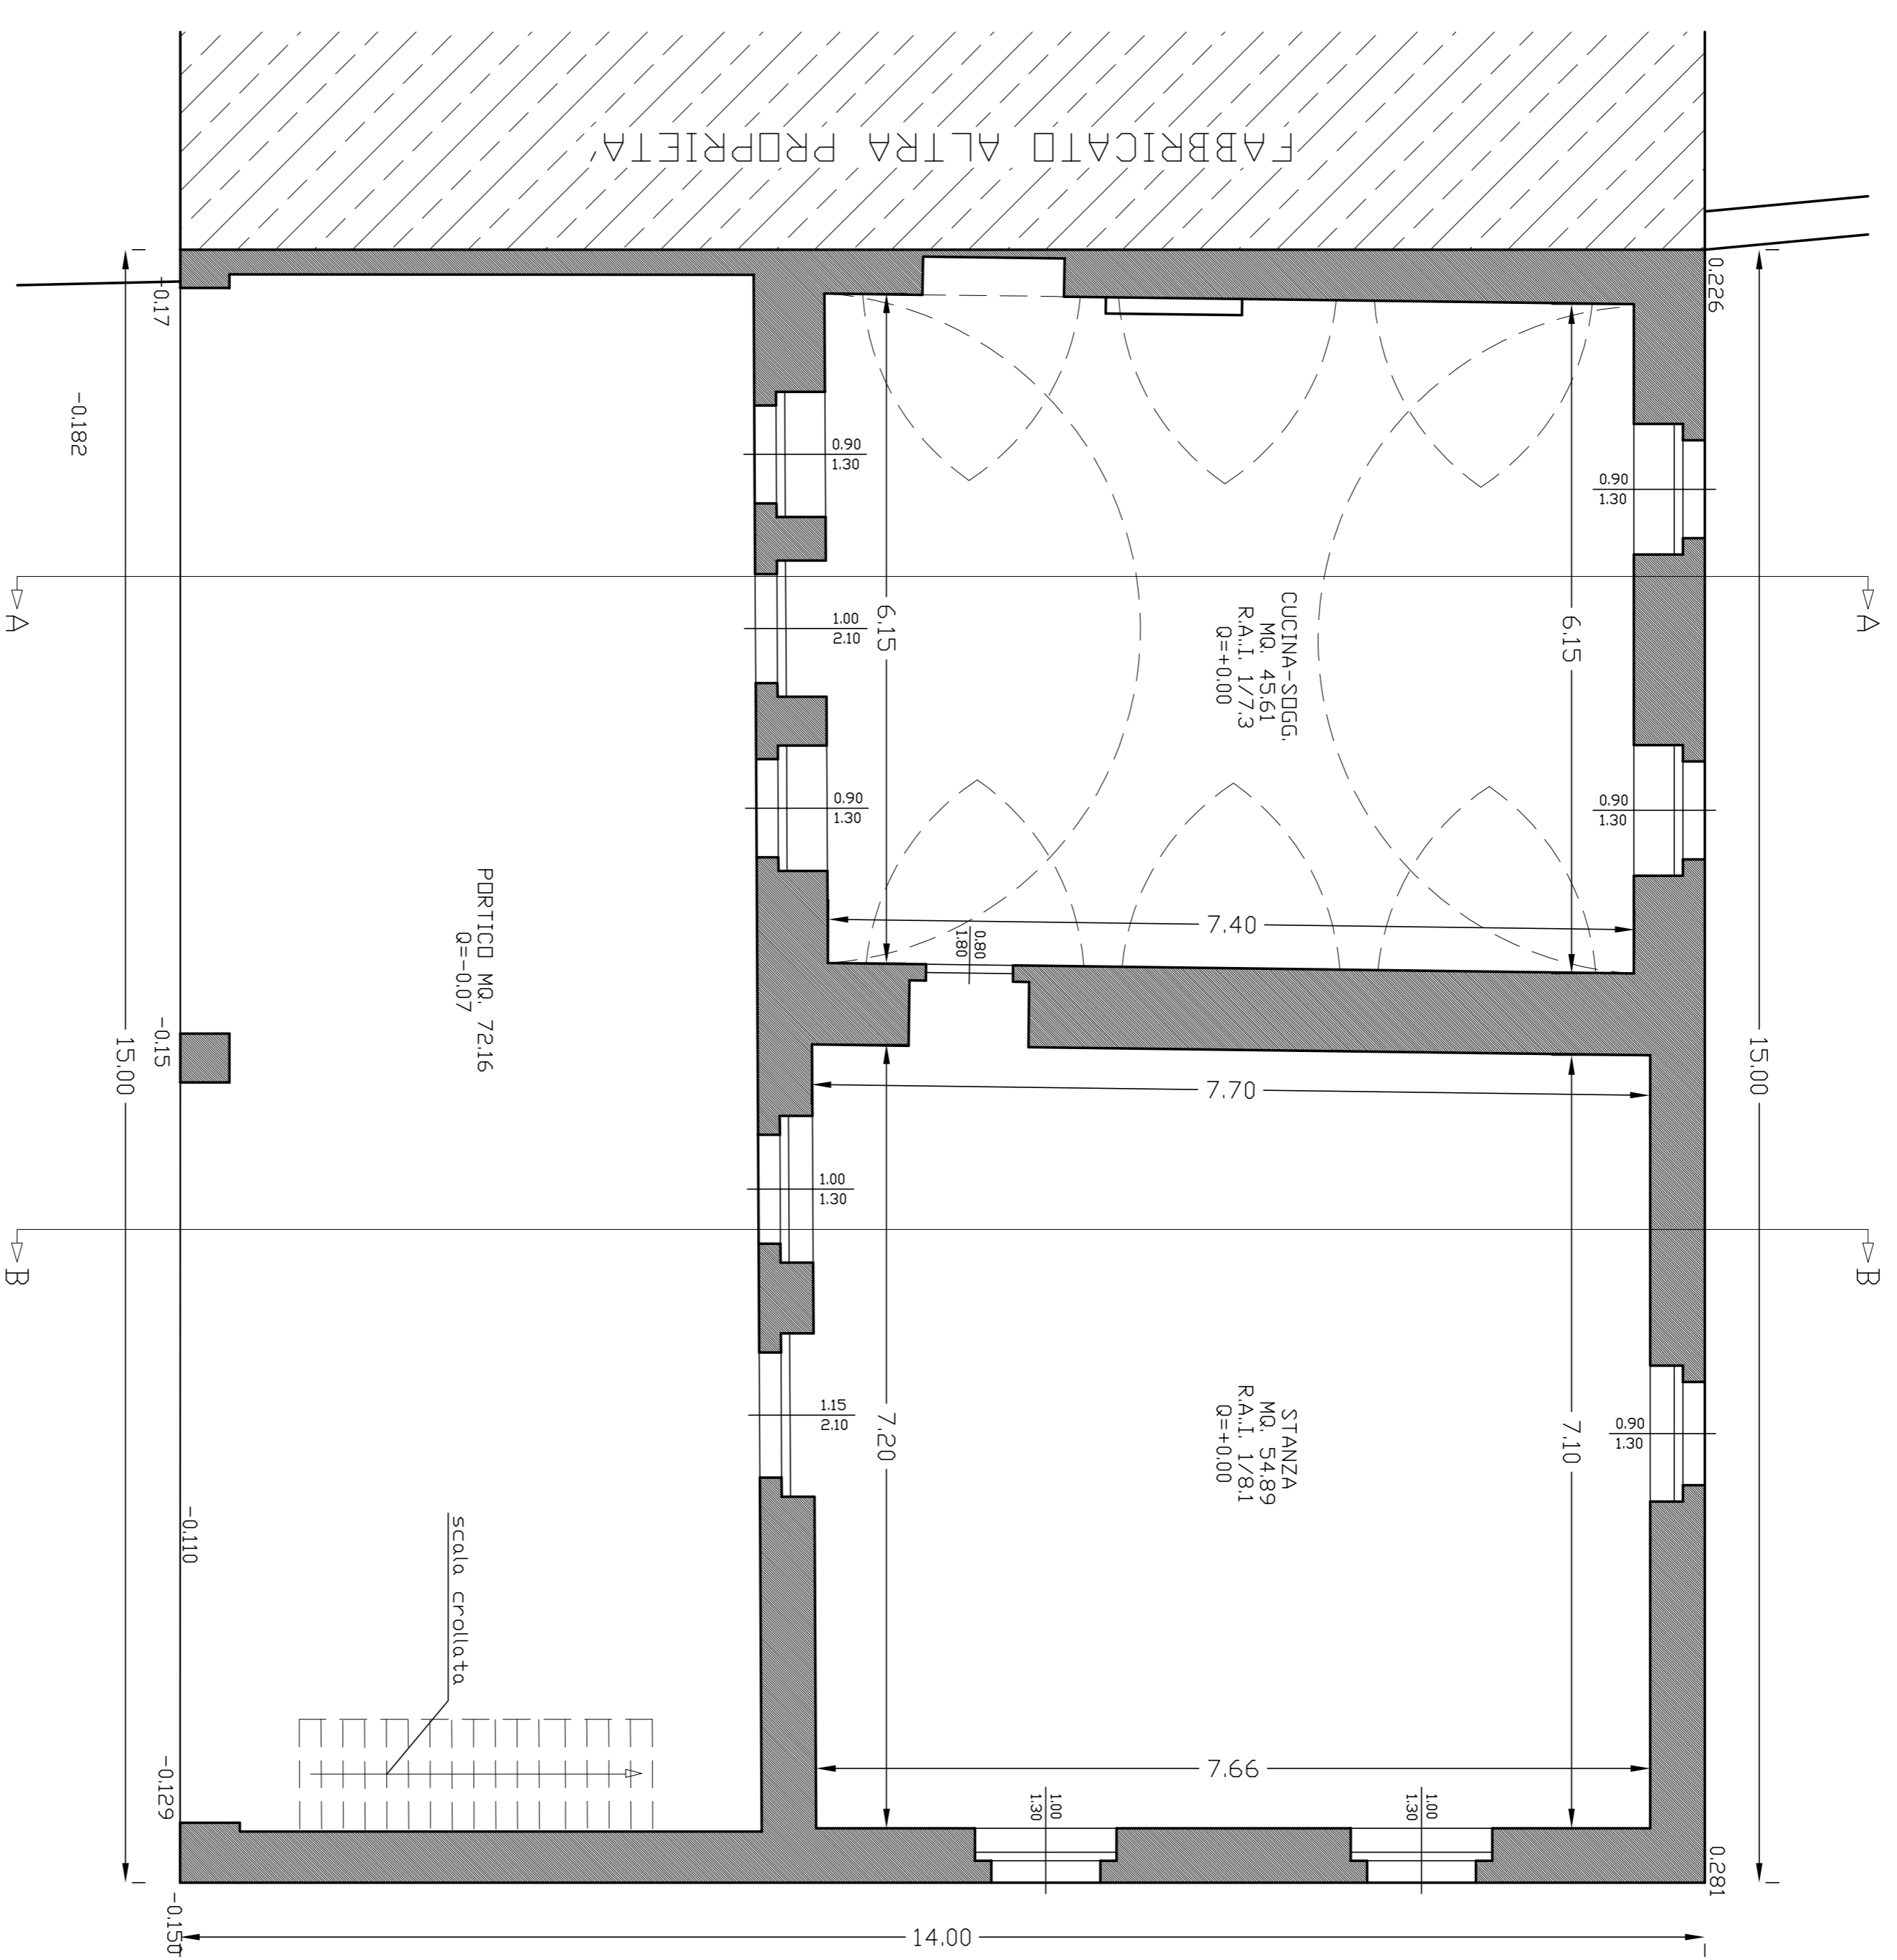

PIANTA PIANO PRIMO FABBRICATO A

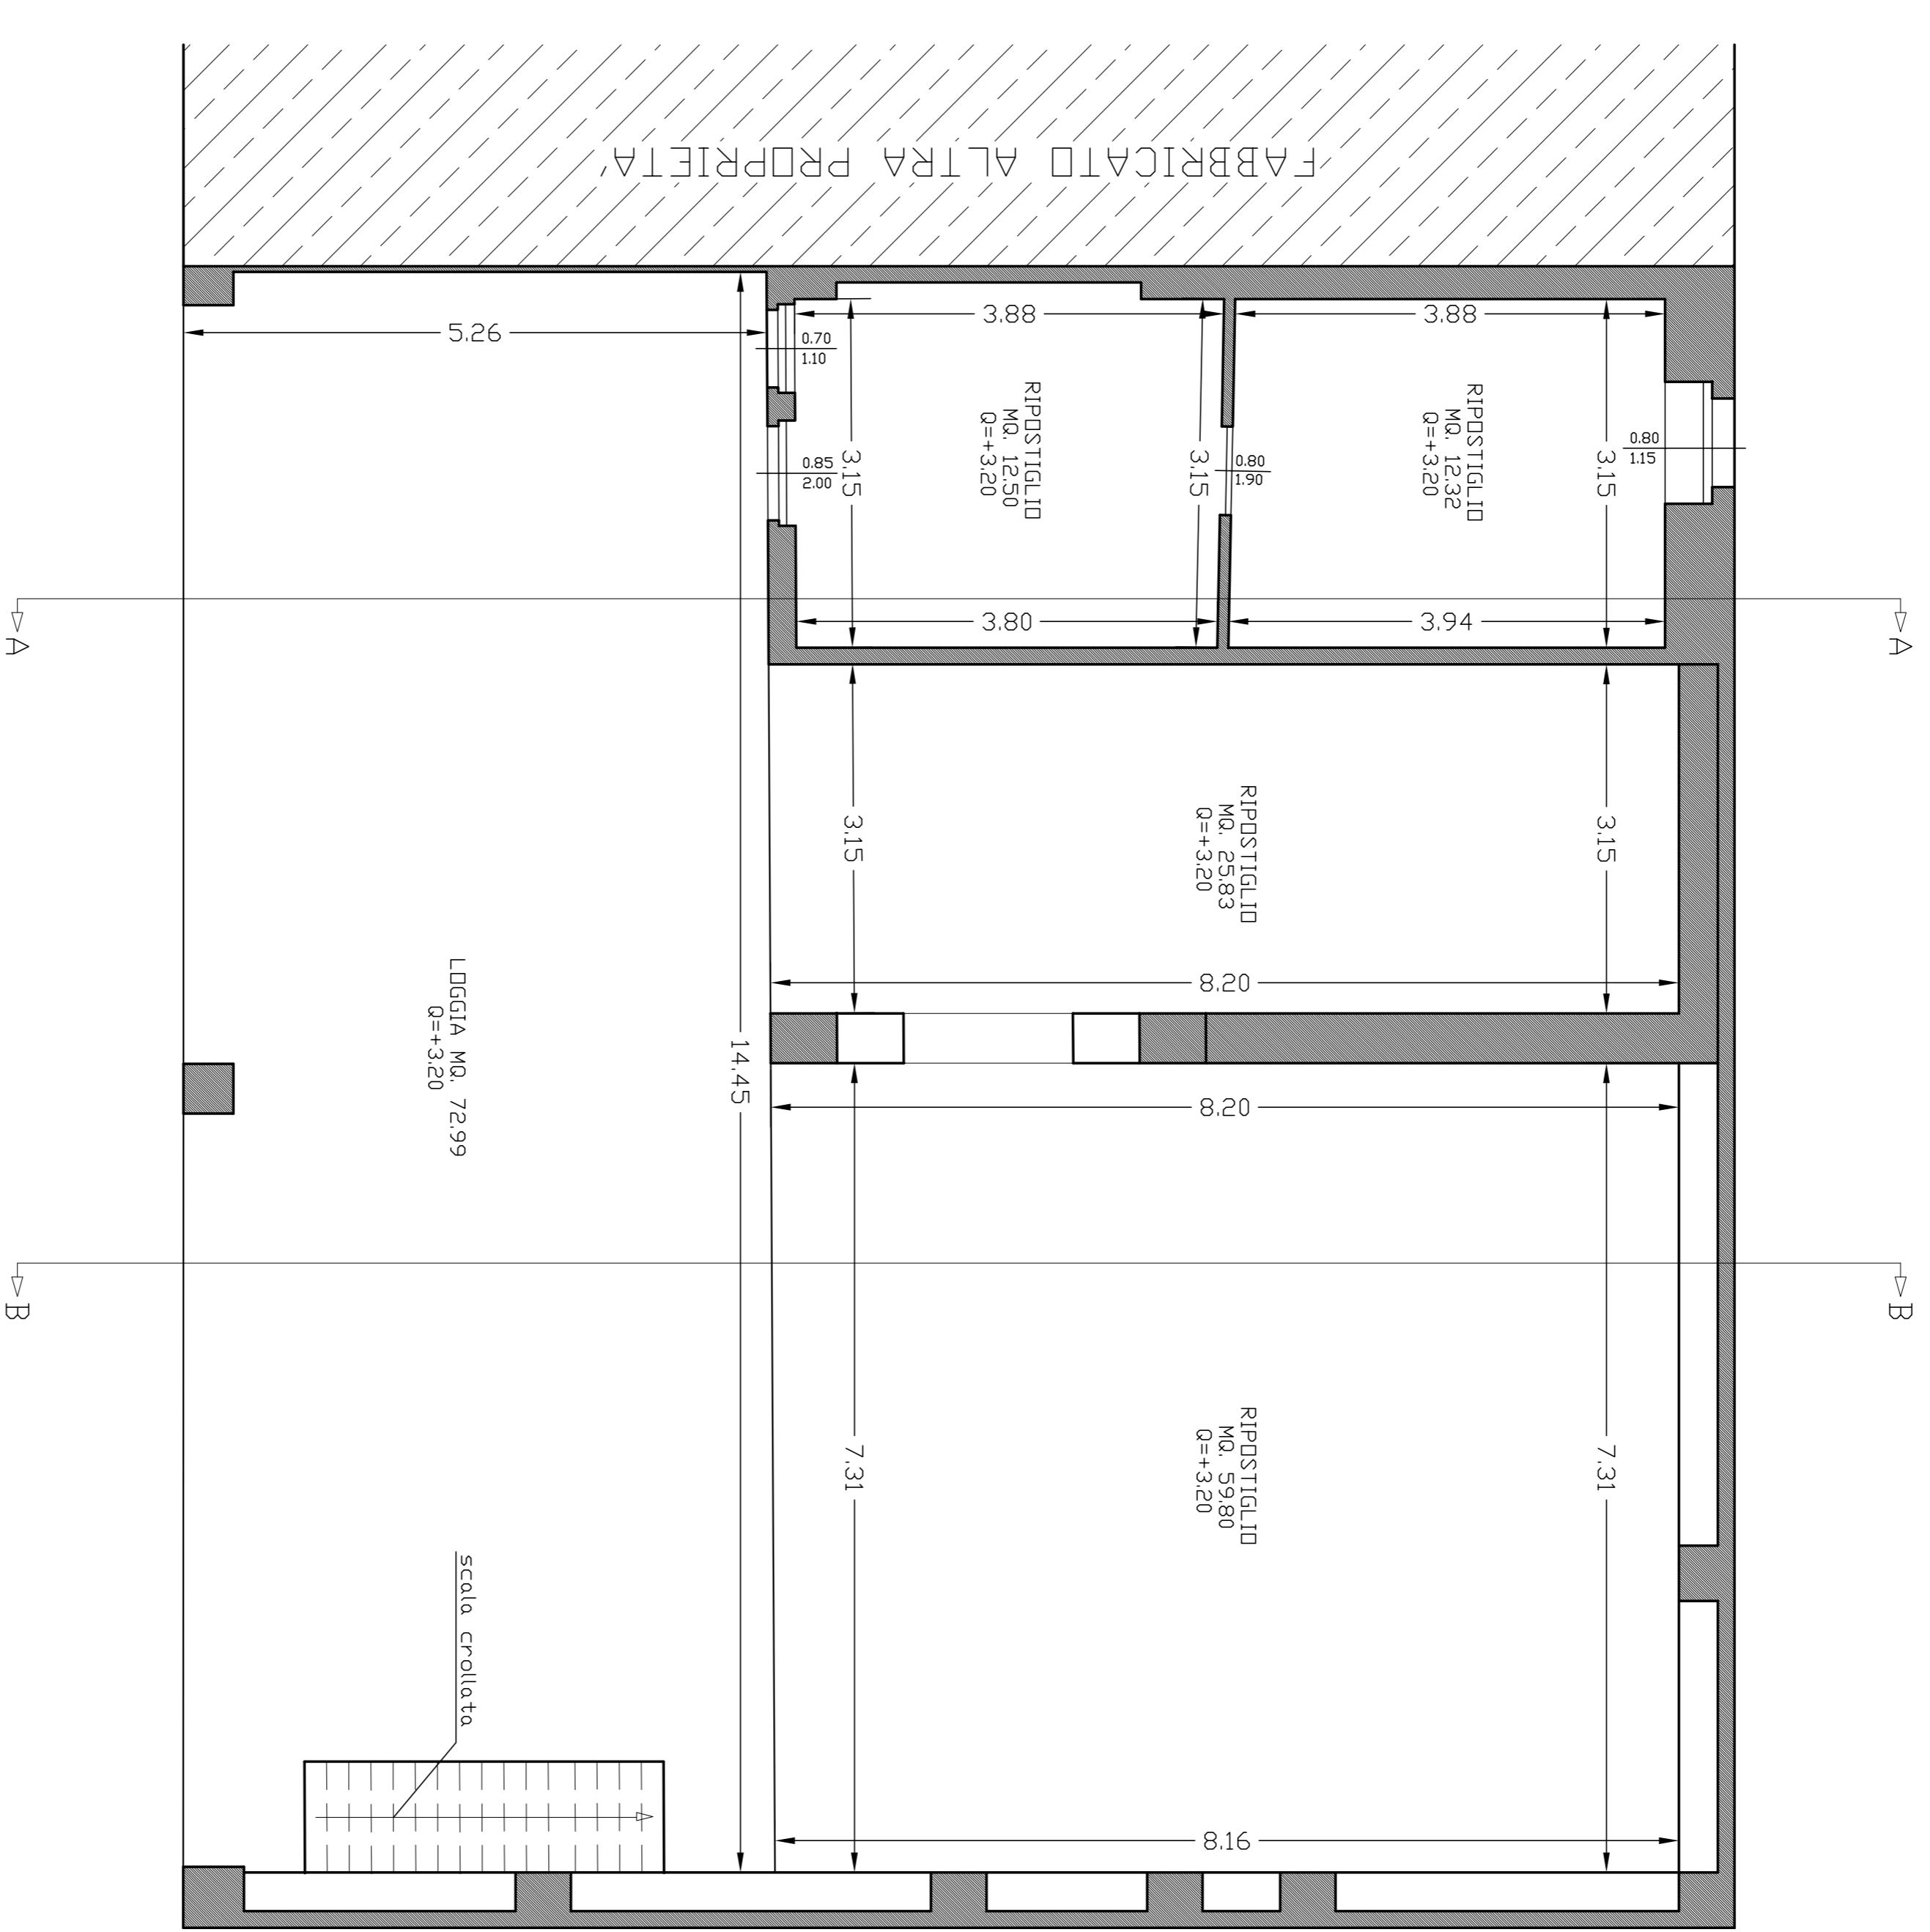

STUDIO TECNICO
 GEOM. DALOIA EMANUELE
 VIA SAN BARTOLOMEO, 22 - 20045 - BORGATE (BRESCIA) - TEL. 030/7739394-339/4556562
 C.F. 02020960361 - P.I. 02020960361
 e-mail: geometri@emanueledaloia1911.it - pec: emanueledaloia@pec.it

OGGETTO:
 RISTRUTTURAZIONE EDILIZIA

IN FIDE

DISEGNO:
 PIANTE "FABBRICATO A"
 STATO DI FATTO

ELABORATO IN SCALA:
 2 1:50

PROPRIETARIO:
 DALLAGRASSA MAURO

DATA:
 SETT. 2020

Qualità, rispetto, e "proprietà riservata e non può essere copiato, riprodotto o modificato o terzi senza nostra autorizzazione scritta."