


Stessa proprietà

LEGENDA

RETE METANODOTTO
tubi PEAD

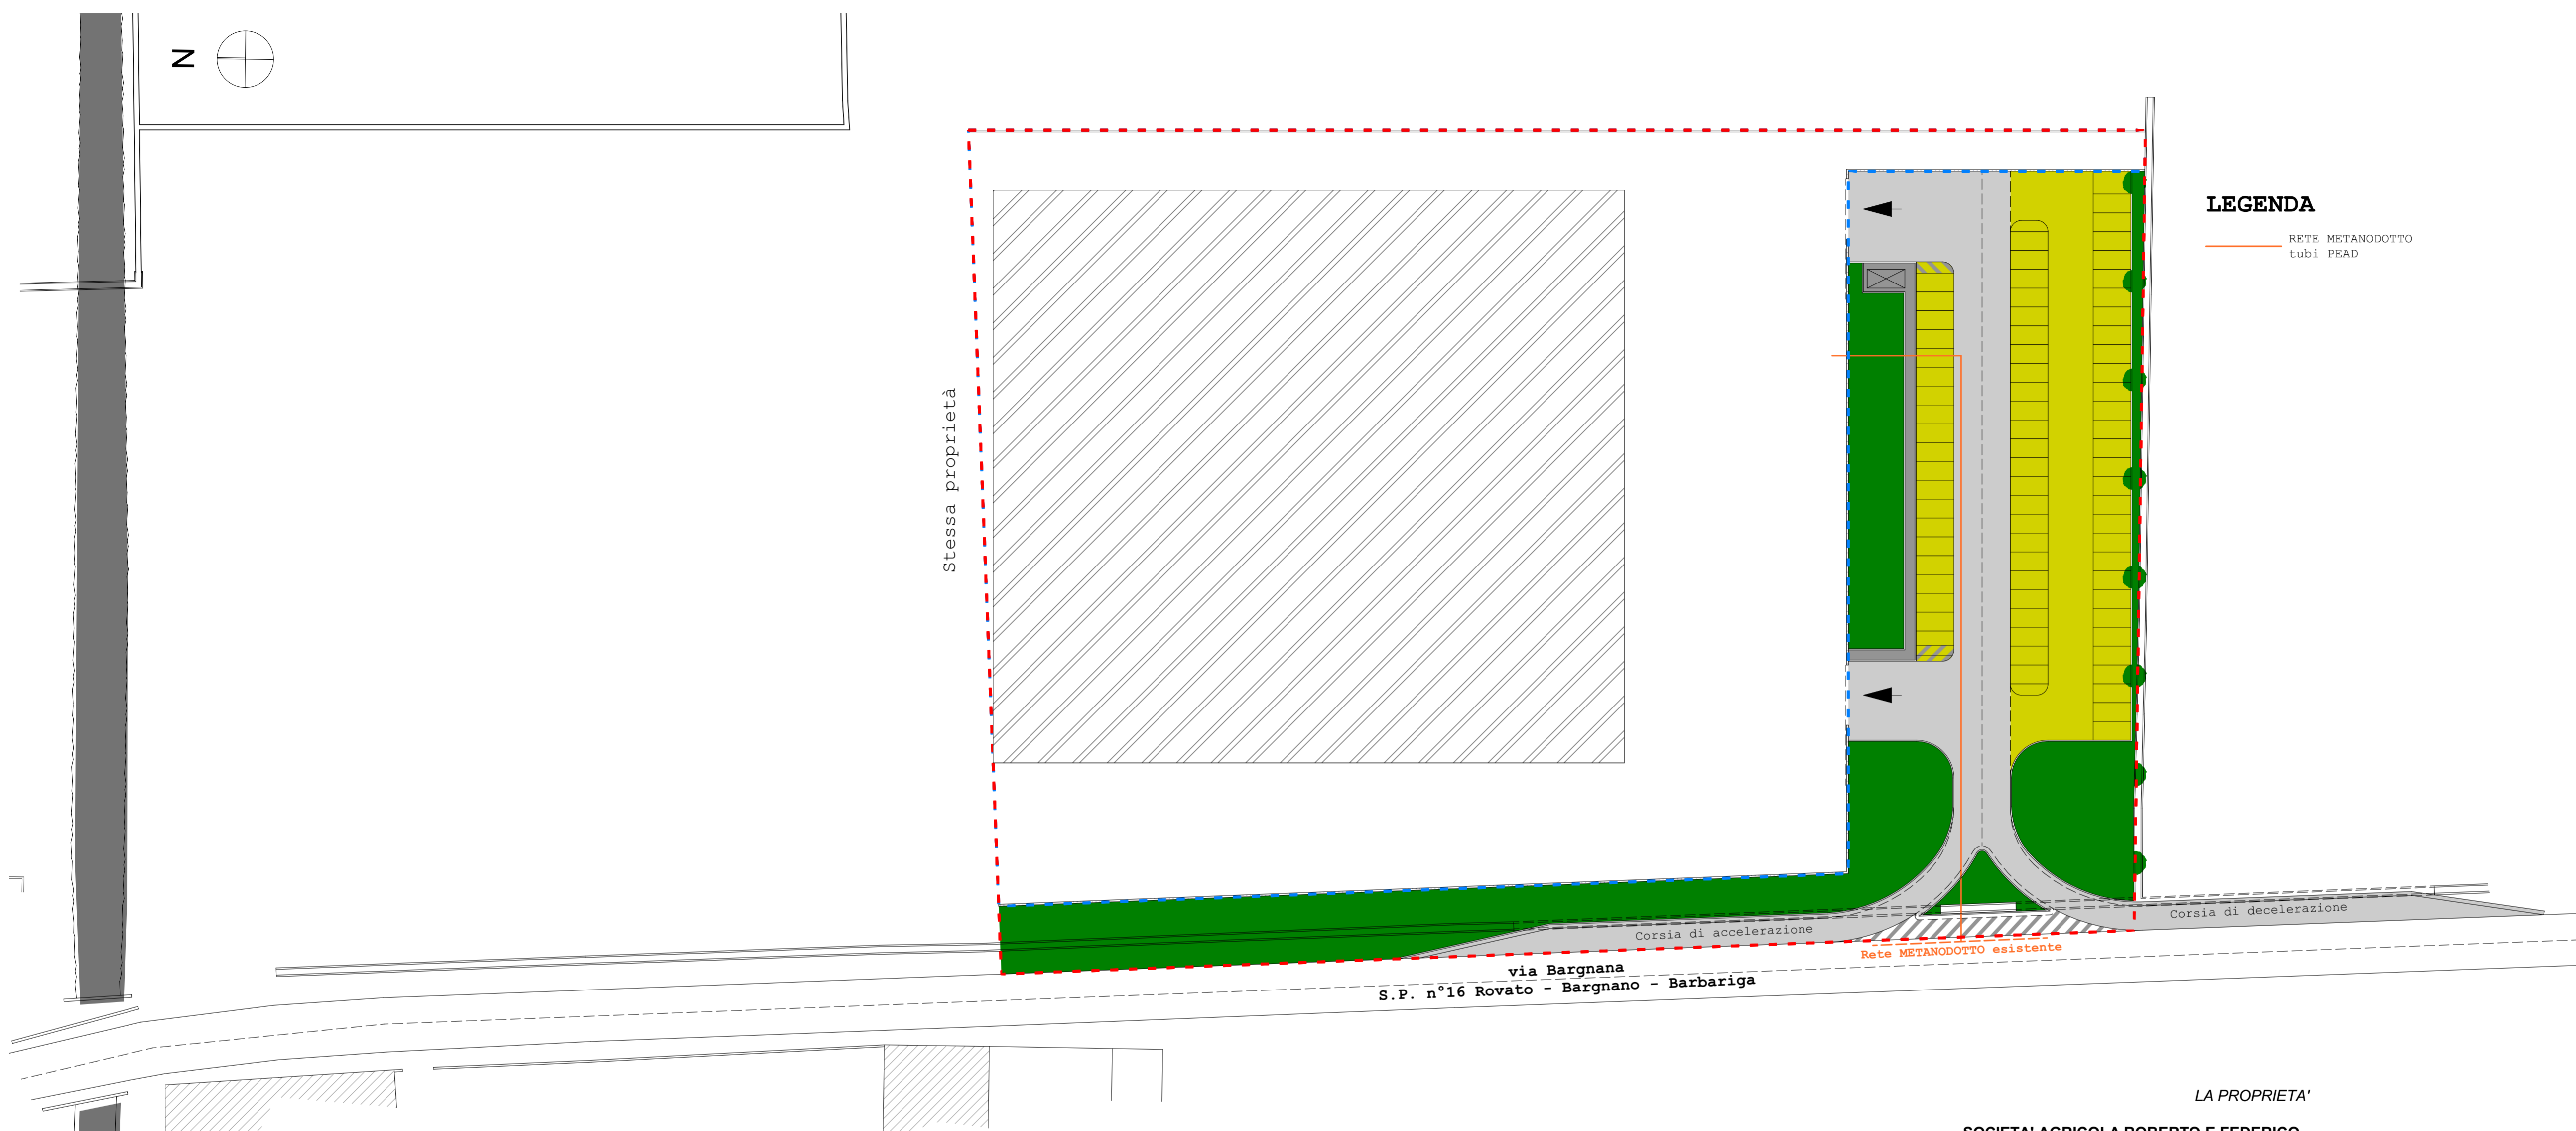


LA PROPRIETA'

SOCIETA' AGRICOLA ROBERTO E FEDERICO
DI PAOLO CAVALLI E C SS

MOZART SRL

Bertuzzi Elisabetta

**SEZIONE TIPO
GAS-METANO**
Scala 1:20

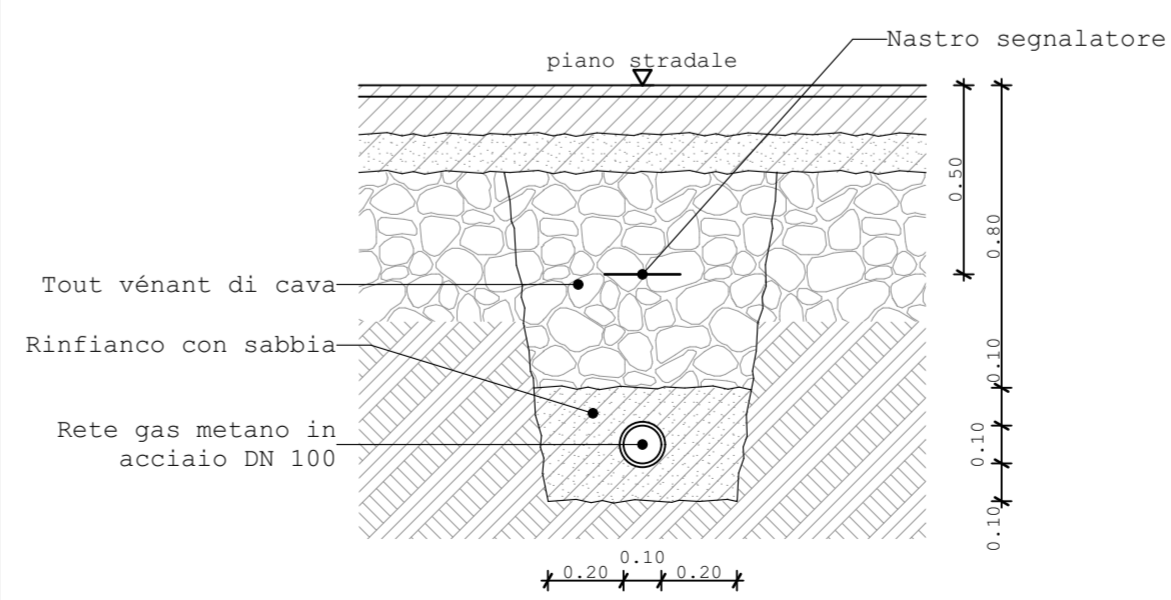

Geom. Santo Zampedrini
Ing. Cesare Zampedrini
Arch. Maria Zampedrini

VIA L. RIZZO, 20 - 25125 BRESCIA
Tel 030220724 Fax 0302477063
e-mail: studio@zampedrini.it
www.zampedrini.it

PROGETTAZIONI CIVILI E INDUSTRIALI
RISTRUTTURAZIONI, DIREZIONE LAVORI
PROGETTAZIONE INTEGRATA

COMUNE DI **ROVATO**

PROVINCIA DI **BRESCIA**

OGGETTO **VARIANTE AL PIANO DI LOTTIZZAZIONE "P.E. 12" E AL PdC n°58/2014 E REALIZZAZIONE NUOVO FABBRICATO PRODUTTIVO**

IL TECNICO PROGETTISTA

IL COMMITTENTE

DESCRIZIONE TAVOLA

Ing. CESARE ZAMPEDRINI
P.IVA 03400070177

**COROXAL DI
GUGLIELMO
CORRADI E C. SAS**

**PLANIMETRIA con schema
RETE METANODOTTO**

via Industriale, 8
25035 Ospitaletto (BS)
CF/P.iva 00413260175

COLLABORATORI
Geom. RODELLA - Ing. GAMBETTI

VERIFICA

ZONA DI PGT
PE_12_ZONA D2

TAVOLA N.

SCALA **1:500**

DATA **08/03/2018**

LAVORO N. **989 PL**

5